




Podana lista, do niniejszego dokumentu została sporządzona w wyniku prac geodezyjnych i kartograficznych, których rezultaty zawiera niniejszy projekt. Wszelkie zmiany w niniejszym projekcie następująco: zmiana przedmiotu i zakresu technicznego zadania.

**STAROSTA ŁÓDZKI WSCHODNI**  
 Identyfikator ewidencyjny: P.1005.2016  
 numeracja: 2620  
 Data wydania opłaty technicznej: 21.10.2016  
 Imię, nazwisko i podpis osoby reprezentującej organ: Adam [signature]

**UWAGA**  
 Nie wyklucza się istnienia w terenie innych przewodów o których brak informacji. Wynika to z zasobów historycznych lub niedopełnienia przepisów zgłoszenia do inwentaryzacji. (Ustawa: Prawo Geodezyjne i Kartograficzne Dz.U. Nr 100/2000 pozycja 1086 z późn. zmianami)

**Arkusze 3(5)**  
 woj. łódzkie  
 powiat: 1006\_łódzki wschodni  
 gmina: 100607\_4 m. Koluszki  
 obręb: 100607\_4.0002\_0003  
 działki: według zakresu opracowania  
 data: 1.11.2016

**MAPA DO CELÓW PROJEKTOWYCH**  
 skala 1:500  
 Mapa wykonana na podstawie mapy zasadniczej w skali 1:500, sekcja nr: 123.113.091.4, 092.3, 093.2, 094.1, danych ewidencyjnych gruntów obr. 2 i 3-m. Koluszek; bazy danych mapy numerycznej; wydruku terenowego i pomiaru własnego z miesiąc maja i czerwca 2016r.  
 Nie ustalono obciążen służebnościami gruntów ujemnymi w KW. Układ współrzędnych "2000" poziom odniesienia Kronsztadt "60".

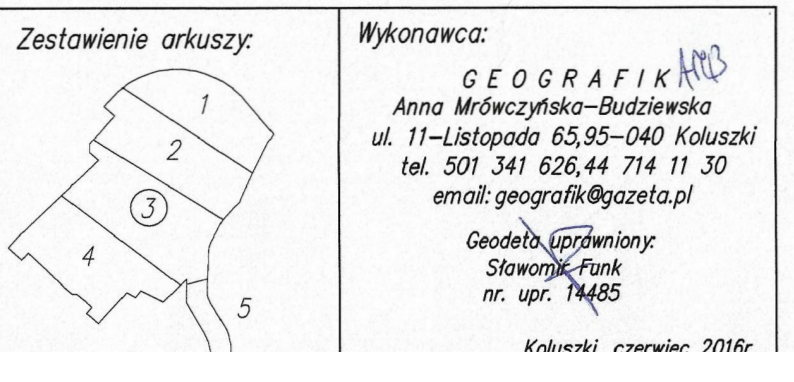

**Wykonawca:**  
 GEOGRAFIK  
 Anna Miśkiewicz-Budzińska  
 ul. 11-Listopada 53,95-040 Koluszki  
 tel. 501 241 638-49 718 11 30  
 email: geografi@geografik.pl  
 Geodezyjny Zakład  
 nr. wp. 14485  
 Kwidziński 2016r.

Legenda:  
 - obszar opracowania  
 - zrywki  
 - przełożenie  
 - strzałka kierunku cieku

Za zgodność z oryginałem:

|   |  |
|---|--|
| Kadaster Powiat Łódź Wschodni                                   |  |
| Komisja Składowa w Koluszkach ul. Mickiewicza 4 95-040 Koluszki |  |
| Temat:  | Budowa magistrali sieci wodociągowej od SUW do ul. Zielonej w Koluszkach |
| Nazwa:  | Projekt zagospodarowania terenu  |
| Typ rysunku:  | Mapa sytuacyjno-wysokościowa   |
| Projektant:   | inż. Andrzej Sobieraj  |
| Data:   | 1.11.2016  |
| Skala:  | 1:500  |
| Nr rysunku:   | 1/1  |
| Podpis:   | [signature]  |

Łączy akrusz nr. 4