


kostka betonowa o h=8 cm

3 cm w-wa podsypki cementowo-piaskowej

23 cm w-wa podbudowy z tłuczni kamiennego 0/31.5 mm

15 cm w-wa odcinająca z piasku

chodnik

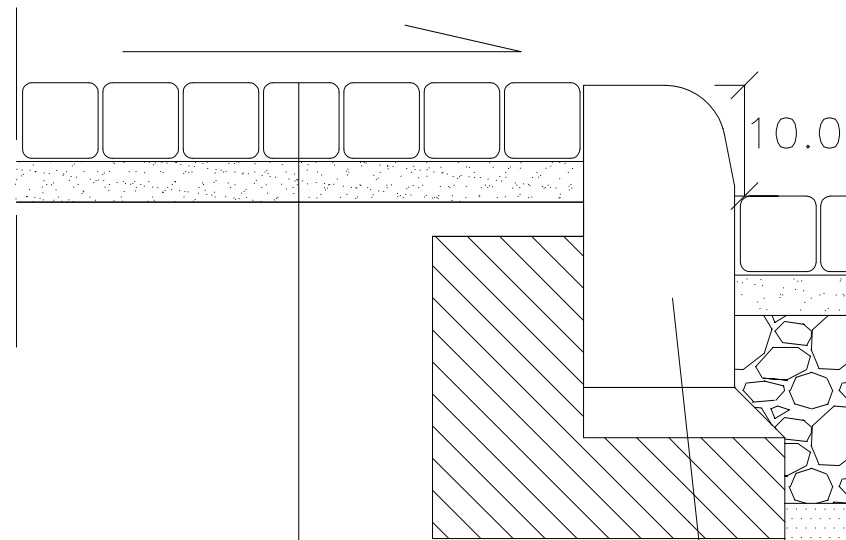


kostka betonowa ażurowa o h=8 cm

3 cm w-wa podsypki piaskowej


15 cm w-wa podbudowy z tłuczni kamiennego 0/31.5 mm

15 cm w-wa odcinająca z piasku

droga

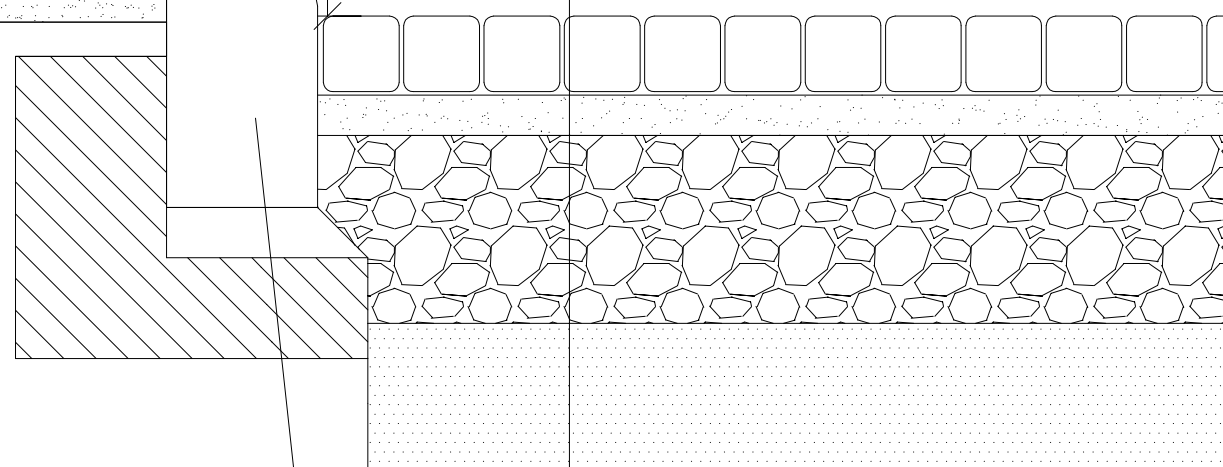

miejsca postojowe

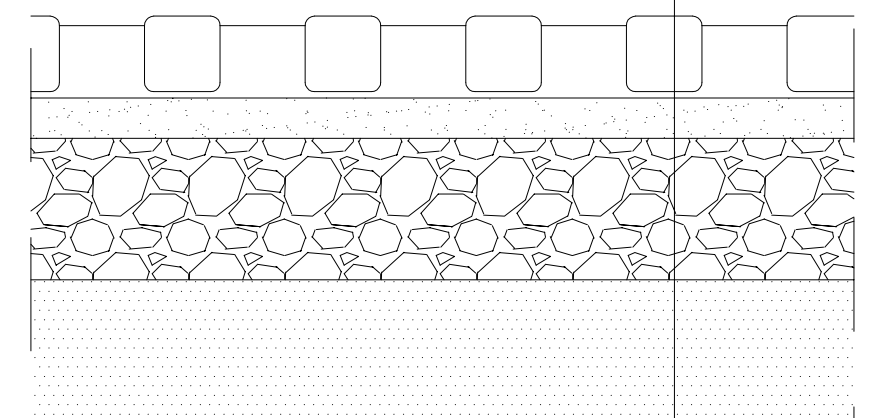

krawężnik betonowy ułożony
na ławie betonowej z oporem

kostka betonowa o h=8 cm

5 cm w-wa podsypki cementowo-piaskowej

Niniejsze opracowanie jest projektem autorstwa biura 4DESIGN Architektki i Inżynierowie. Rozwiązania koncepcyjne i techniczne zawarte w niniejszym opracowaniu, zgodnie z ustawą o prawie autorskim i prawach pokrewnych z dnia 04.02.1994 (Dziennik Ustaw nr 24 poz. 83 z dnia 23.02.1994 z późniejszymi zmianami), chronione są prawem autorskim. Powielanie i zmiana oraz wykorzystywanie tego projektu do celów handlowych i dalszej odsprzedaży, reprodukcji, kopiowania, kopiowania w całości lub częściowo oraz wprowadzania zmian ponad wymienione w projekcie, bez pisemnej zgody autora i właściciela jest naruszeniem tych praw.

Projektant Główny:		4DESIGN ARCHITEKCI I INŻYNIEROWIE SP. Z O.O. SP.K. 93-521 Łódź, ul. Granitowa 13/15, tel. 508574117, 502135676 e-mail: biuro@fourdesign.pl			
Projekt:	BUDOWA BUDYNKÓW MIESZKALNYCH WIELORODZINNYCH Z ZAGOSPODAROWANIEM TERENU I URZĄDZENIAMI BUDOWLANymi WRAZ Z BUDOWĄ DRÓG WEWNĘTRZNYCH, MIEJSC PARKINGOWYCH, INSTALACJI ZEWNĘTRZNYCH WODY, KANALIZACJI SANITARNEJ, KANALIZACJI DÉSZZCZOWEJ, INSTALACJI ZEWNĘTRZNYCH ELEKTRYCZNYCH ZASILAJĄCYCH I OŚWIETLENIA TERENU, INSTALACJI ZEWNĘTRZNYCH TELETECHNICZNYCH I KANALIZACJI KABLOWEJ ORAZ OGRÓDZENIA W KOLUSZKACH PRZY UL. SIKORSKIEGO NA DZIAŁKACH O NUMERACH EWIDENCYJNYCH 26/40, 104/15, 113/19 OBRĘB 7				
Inwestor:	P.U.H. „KJJO” JACEK KJJO 97-200 TOMASZÓW MAZOWIECKI UL. UJEZDZKA 92A				
Branża:	DRÓGI	Faza:	PROJEKT WYKONAWCZY		
Rysunek:	PRZEKRÓJ KONSTRUKCYJNY NAWIERZCHNI		Skala: 1:10 Data: VI 2019		
Projektował:	Imię Nazwisko:	Nr upr.	Podpis:	Nr Rysunku:	Nr Strony:
Drogowa:	mgr inż. Marek Wołyński	231/87/WŁ		D-03	
Sprawił:	mgr inż. Jan Moreń	298/89/WŁ			