

woj. łódzkie
powiat łódzki-wschodni
m. Koluszki
obr. 1
dz. 186
ul. Brzezińska 98



MAPA DO CELÓW PROJEKTOWYCH
SKALA 1:500

Mape niniejszą opracowano na podstawie mapy numerycznej m. Koluszki, mapy zasadniczej w skali 1:500 s. 123.113.1332, oraz pomiaru uzupełniającego wykonanego w miesiącu kwietniu 2014r.
Mapa aktualna na dzień 24.04.2014r.
Układ współrzędnych "1965", Poziom odniesienia "Kronstadt 60"

Wykonawca: "GEOMAP"
Halina Kulp upr. 11670
Koluszki ul. 3-Maja 8

Wykonat.: inż. Joanna Rokowska

KERG: PODGİK.L.6640.1026.2014
L.k.s.rob. 84/2014
Koluszki 24.04.2014r.

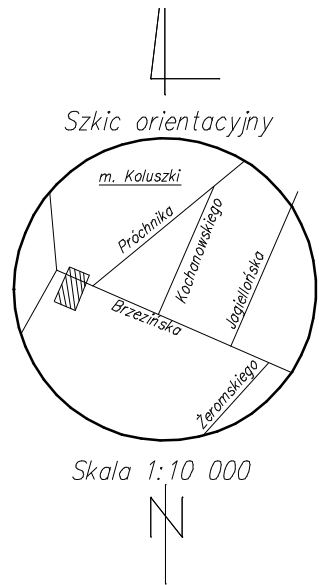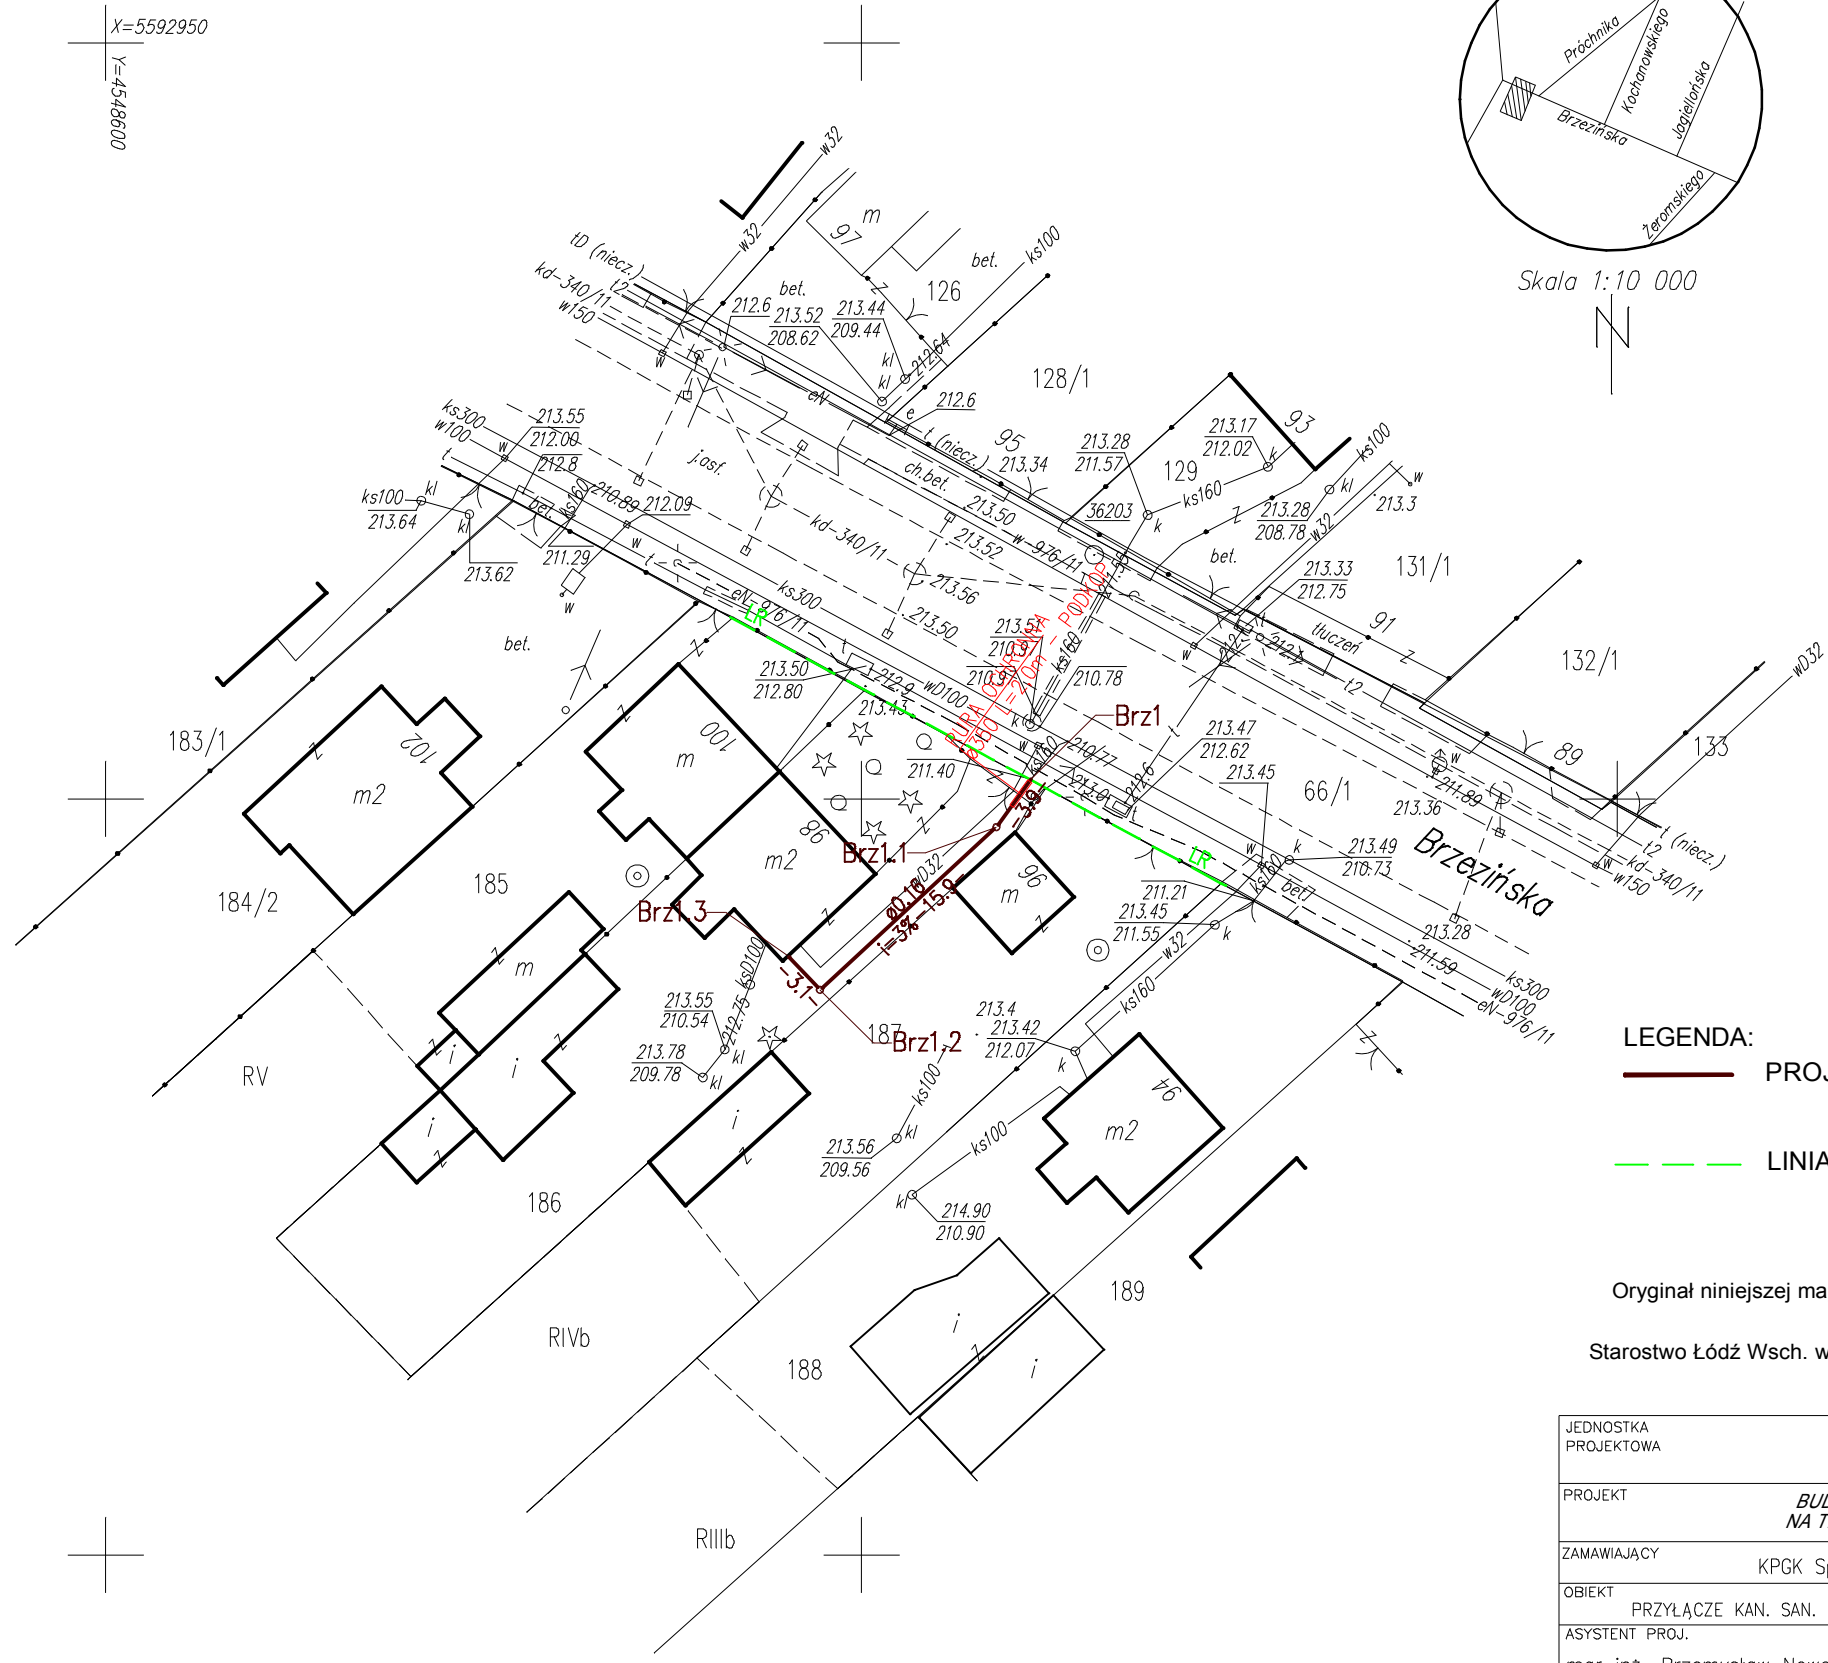

LEGENDA:
 PROJ. PRZYŁĄCZA KANALIZACJI SANITARNEJ
 LINIA REGULACYJNA

Oryginał niniejszej mapy został zaewidencjonowany w PODGİK
 Starostwo Łódź Wsch. w dniupod nr

UWAGA:
 Nie wyklucza się istnienia w terenie innych przewodów,
 o których brak informacji. Wynika to z zaszczości historycznych,
 lub niedopełnienia przepisów zgłoszenia do inwentaryzacji.
 (Ustawa:Prawo Geodezyjne i Kartograficzne Dz.U.Nr301/89 poz. 163 z późn. zmianami)
 Mapa d/c projektowych została wykonana bez ustalenia obciążeń służebnościami gruntowymi.
 Granice z ewidencji.

JEDNOSTKA PROJEKTOWA		ZISPINI H I D GEDEK s.c. UL. SŁOWACKIEGO 9 97-300 PIOTRKÓW TRYB. TEL. 44 647 39 70	
PROJEKT			
BUDOWA PODŁĄCZEŃ DO KANALIZACJI SANITARNEJ NA TERENIE MIASTA KOLUSZKI ORAZ WSI ŻAKOWICE			
ZAMAWIAJĄCY			
KPGK Sp. z o.o. ul. MICKIEWICZA 4, 95-040 KOLUSZKI			
OBIEKT	PRZYŁĄCZE KAN. SAN.	NR UPRAWNIEN	PODPIS
ASYSTENT PROJ.	mgr inż. Przemysław Nowak		LIPIEC 2014
PROJEKTANT:	tech. HENRYK GEDEK	GP.IV.7342/58/94	
BRANŻA	SANITARNA	FAZA PROJEKTU:	PROJEKT BUD-WYK
TREŚĆ RYSUNKU	ULICA	NR DZ. / OBR.	
PROJEKT ZAGOSPODAROWANIA TERENU	BRZEZIŃSKA	186 4	
	SKALA	NR	
	1:500	8	