



woj. łódzkie  
powiat łódzki-wschodni  
**m. Kaluski**  
obr. 4  
dz. 327  
ul. Kopernika 12

**MAPA DO CELÓW PROJEKTOWYCH**  
**SKALA 1:500**  
Mapa niniejsza opracowana na podstawie mapy numerycznej m. Kaluski, mapy zasadniczej w skali 1:500 s. 123.113.1423 oraz pomiaru uzupełniającego wykonanego w miejscu w kwietniu 2014r.  
Mapa aktualna na dzień 29.04.2014r.

Wykonawca:  
**"GEOMAP"**  
Halina Kurp upr. 11670  
Kaluski ul. 3-Maja 8

Wykon.:  
inż. Joanna Rakowska

KER: PODGK.L.6640.1027.2014  
L.k.s.rob. 85/2014  
Kaluski 29.04.2014r.

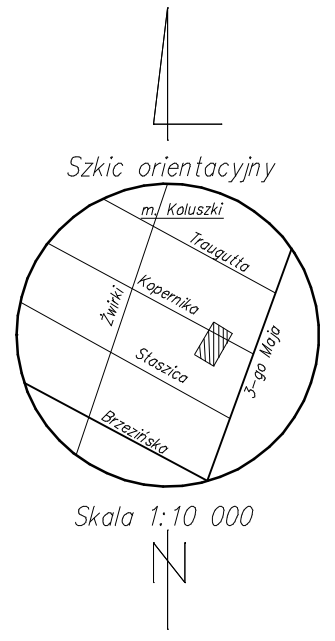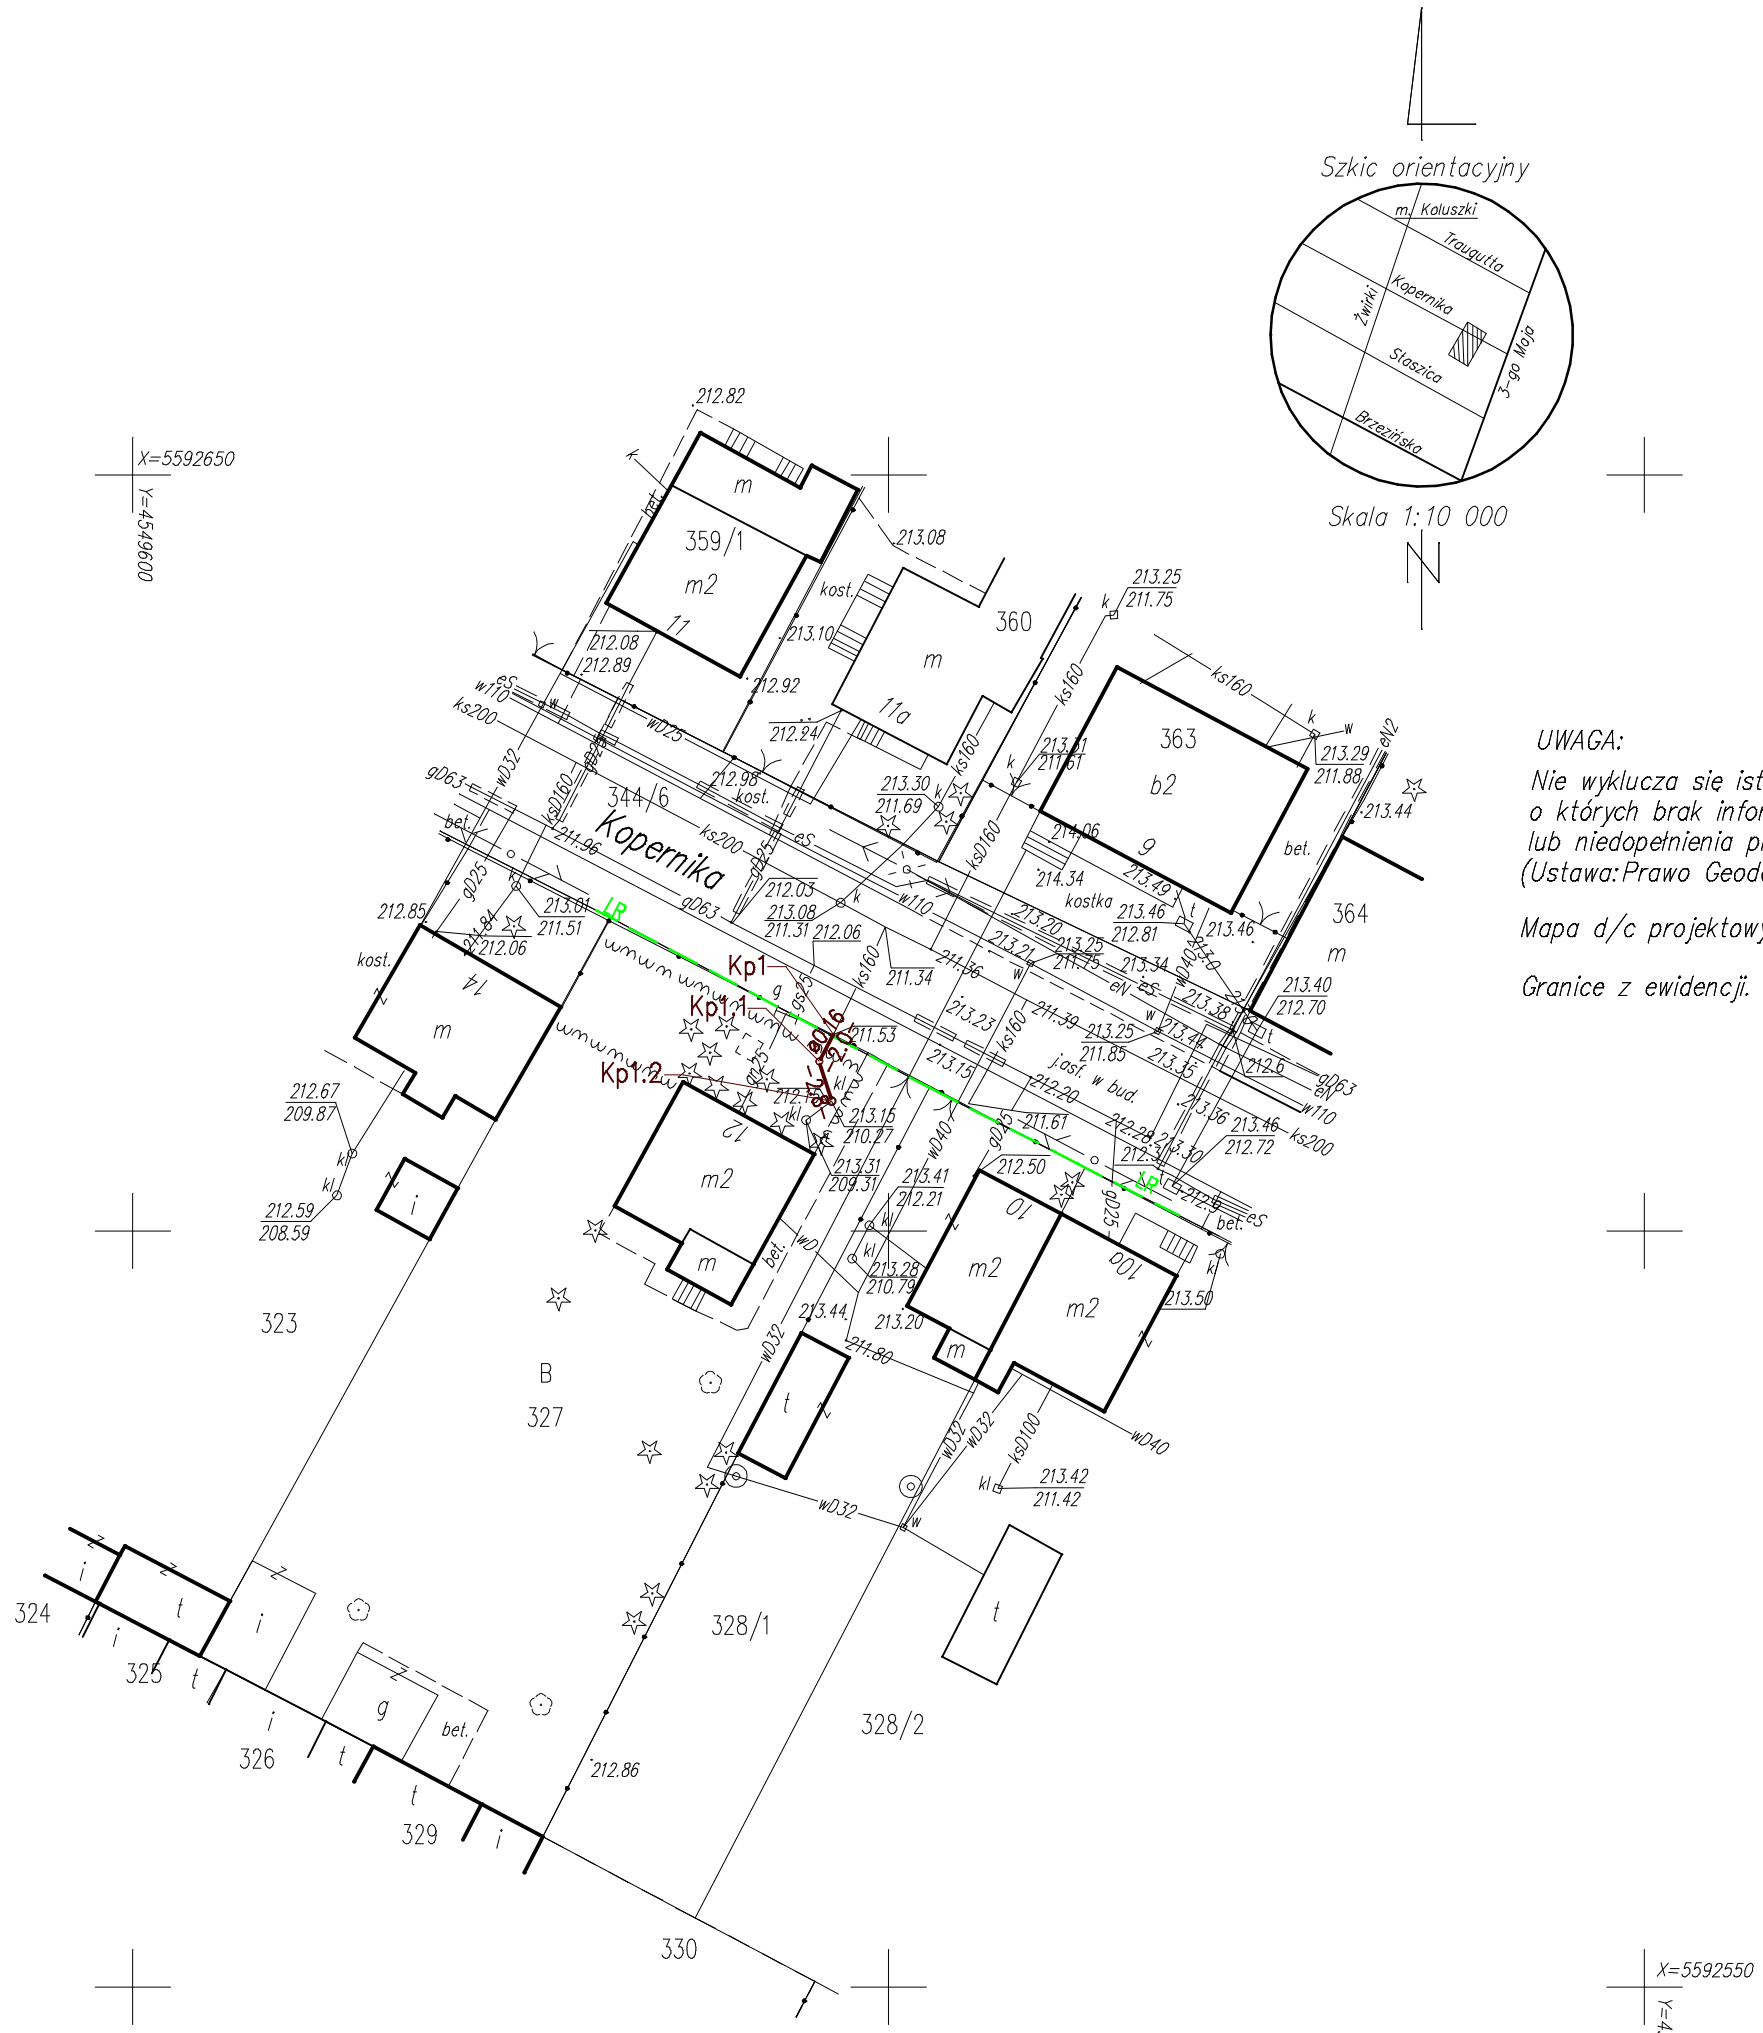

**UWAGA:**  
Nie wyklucza się istnienia w terenie innych przewodów, o których brak informacji. Wynika to z zasłoty historycznych, lub niedopełnienia przepisów zgłoszenia do inwentaryzacji. (Ustawa: Prawo Geodezyjne i Kartograficzne Dz.U.Nr301/89 poz. 163 z późn. zmianami)

Mapa d/c projektowych została wykonana bez ustalenia obciążeń służebnościami gruntowymi.  
Granice z ewidencji.

**LEGENDA:**  
— PROJ. PRZYŁĄCZA KANALIZACJI SANITARNEJ  
- - - LINIA REGULACYJNA

Oryginał niniejszej mapy został zaewidencjonowany w PODGiK  
Starostwo Łódź Wsch. w dniu .....pod nr .....

JEDNOSTKA PROJEKTOWA		ZISPINI H i D GEDEK s.c. UL. SŁOWACKIEGO 9 97-300 PIOTRKÓW TRYB. TEL. 44 647 39 70	
PROJEKT			
BUDOWA PODŁĄCZEŃ DO KANALIZACJI SANITARNEJ NA TERENIE MIASTA KALUSZKI ORAZ WSI ŻAKOWICE			
ZAMAWIAJĄCY			
KPGK Sp. z o.o. ul. MICKIEWICZA 4, 95-040 KOLUSZKI			
OBIEKT	PRZYŁĄCZE KAN. SAN.	NR UPRAWNIEŃ	PODPIS
ASYSTENT PROJ.	mgr inż. Przemysław Nowak		LIPIEC 2014
PROJEKTANT:	tech. HENRYK GEDEK	GP.IV.7342/58/94	
BRANŻA	SANITARNA	FAZA PROJEKTU: PROJEKT BUD-WYK	
TREŚĆ RYSUNKU		ULICA	NR DZ. / OBR.
PROJEKT ZAGOSPODAROWANIA TERENU		KOPERNIKA	327 4
		SKALA	NR
		1:500	13