



woj. łódzkie
powiat łódzki-wschodni
m. Koluszki
obr. 5
dz. 76
ul. Kościuski 57

MAPA DO CELÓW PROJEKTOWYCH
SKALA 1:500
Mapa niniejsza opracowana na podstawie mapy numerycznej m. Koluszki, mapy zasadniczej w skali 1:500 s. 123.113.1424, oraz pomiaru uzupełniającego wykonanego w miesiącu kwietniu 2014r.
Układ współrzędnych "1965". Poziom odniesienia "Krausztaot 60"

Wykonawca: **"GEOMAP"**
Holina Kurp upr. 11670
Koluszki ul. 3-Maja 8
Wykon.:
mz. Joanna Rakowska
KERG: PODGIK_L.6640.794.2014
L.k.s.rob. 56/2014
Koluszki 04.04.2014r.

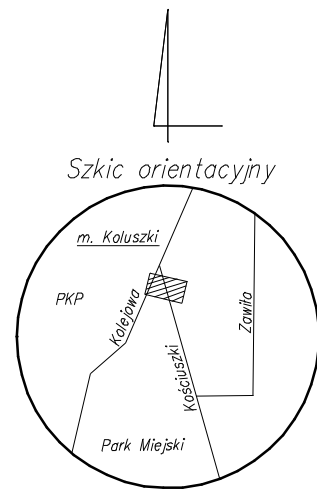

Skala 1:10 000

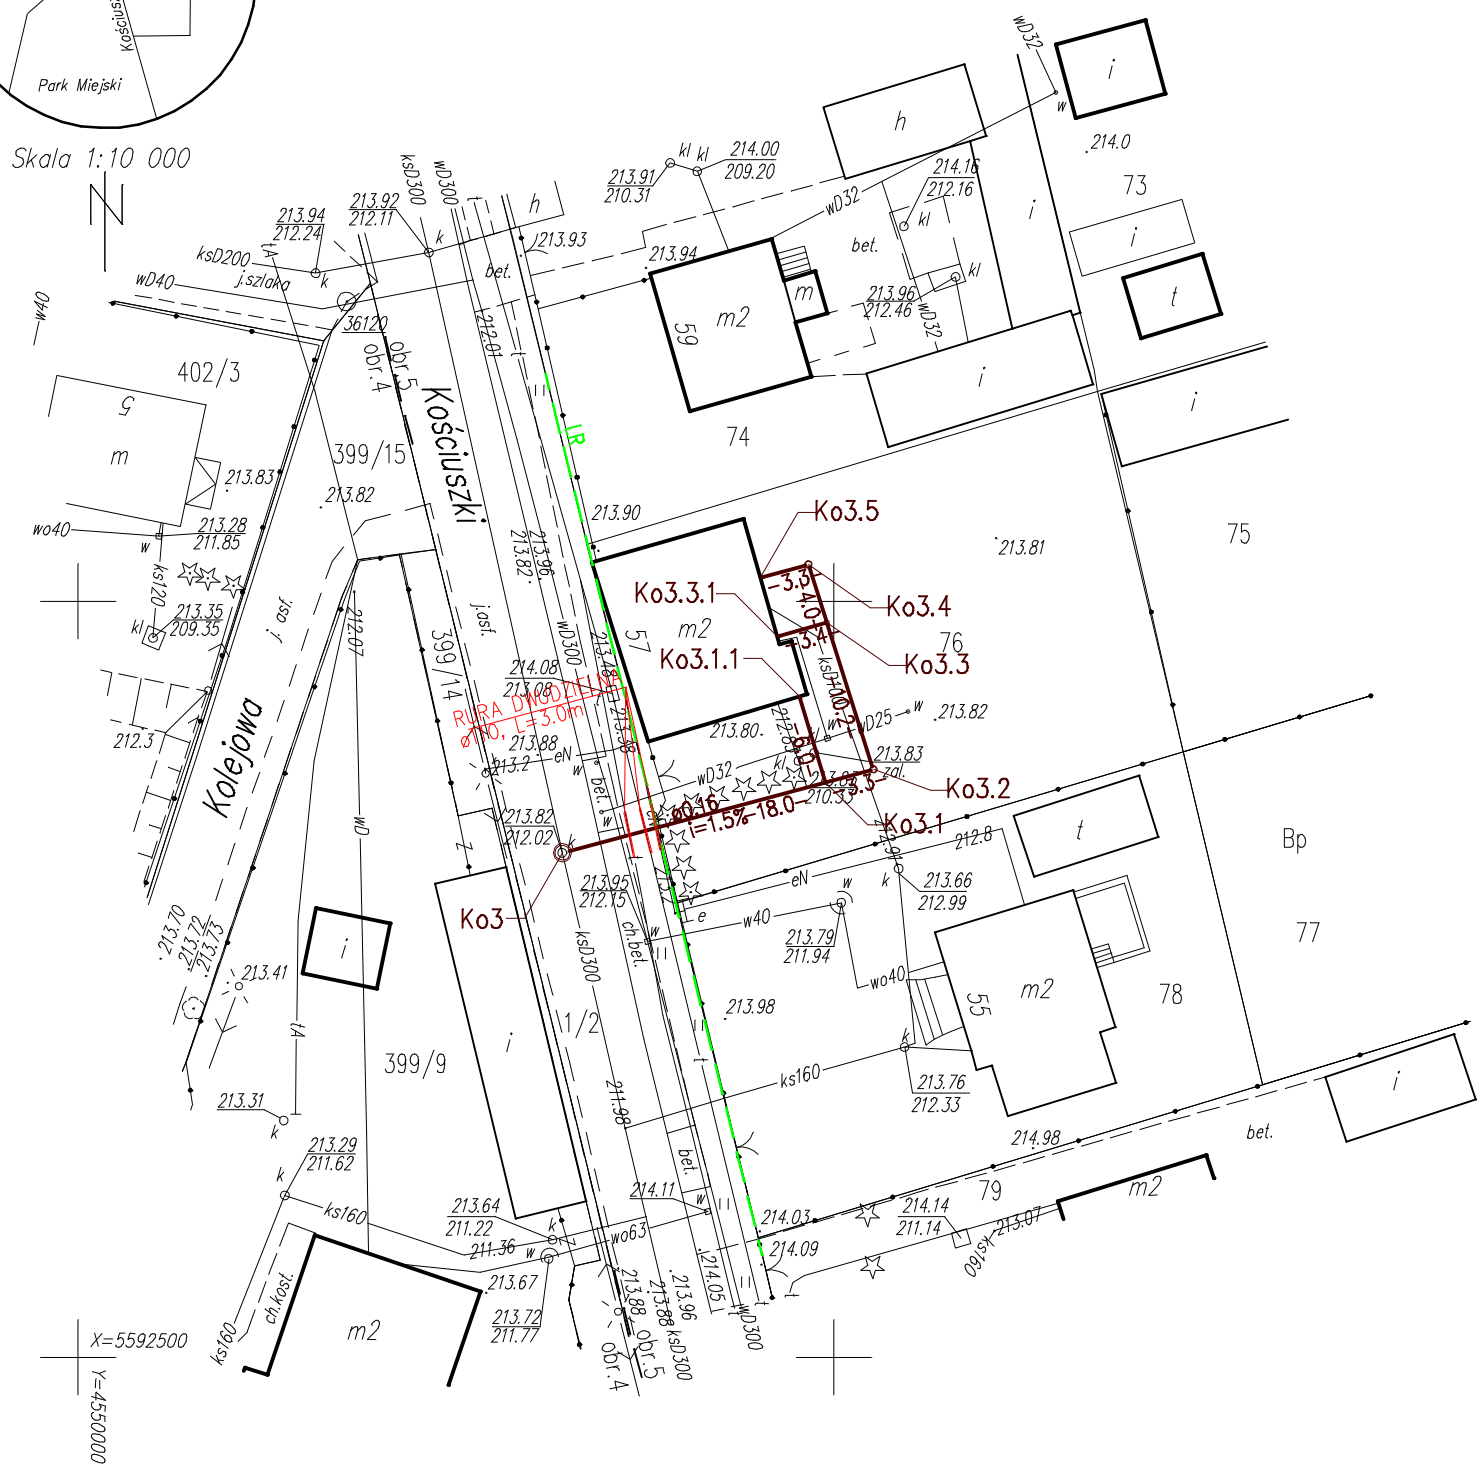

X=5592600
Y=4550100

UWAGA:
Nie wyklucza się istnienia w terenie innych przewodów, o których brak informacji. Wynika to z zaszczości historycznych, lub niedopełnienia przepisów zgłoszenia do inwentaryzacji. (Ustawa: Prawo Geodezyjne i Kartograficzne Dz.U.Nr301/89 poz. 163 z późn. zmianami)
Mapa d/c projektowych została wykonana bez ustalenia obciążeń służebnościami gruntowymi.
Granice z ewidencji.

LEGENDA:
— PROJ. PRZYŁĄCZA KANALIZACJI SANITARNEJ
— LINIA REGULACYJNA

Oryginał niniejszej mapy został zaewidencjonowany w PODGIK
Starostwo Łódź Wsch. w dniupod nr

JEDNOSTKA PROJEKTOWA		ZISPINI H I D GEDEK s.c. UL. SŁOWACKIEGO 9 97-300 PIOTRKÓW TRYB. TEL. 44 647 39 70	
PROJEKT			
BUDOWA PODŁĄCZEŃ DO KANALIZACJI SANITARNEJ NA TERENIE MIASTA KOLUSZKI ORAZ WSI ŻAKOWICE			
ZAMAWIAJĄCY			
KPGK Sp. z o.o. ul. MICKIEWICZA 4, 95-040 KOLUSZKI			
OBIEKT	PRZYŁĄCZE KAN. SAN.	NR UPRAWNIENI	PODPIS
ASYSTENT PROJ.	mgr inż. Przemysław Nowak		LIPKOWSKI 2014
PROJEKTANT:	tech. HENRYK GEDEK	GP.IV.7342/58/94	
BRANŻA	SANITARNA	FAZA PROJEKTU:	PROJEKT BUD-WYK
TREŚĆ RYSUNKU	ULICA	NR DZ. / OBR.	
PROJEKT ZAGOSPODAROWANIA TERENU	KOŚCIUSZKI	1/2 76	5
	SKALA	NR	17
	1:500		