

woj. łódzkie  
powiat łódzki-wschodni  
**m. Koluszki**  
obr. 7  
dz. 128/1  
ul. św. St. Kostki

**MAPA DO CELÓW PROJEKTOWYCH**  
**SKALA 1:500**

Mapa niniejsza opracowana na podstawie mapy numerycznej m. Koluszki, mapy zasadniczej w skali 1:500 s. 123.113.1942 oraz pomiaru uzupełniającego wykonanego w miesiącu kwietniu 2014r.

Układ współrzędnych "1965". Poziom odniesienie "Krauszadt 60"



Mapa aktualna na dzień 30.04.2014r.

Wykonawca:  
**"GEOMAP"**  
Halina Kurp upr. 11670  
Koluszki ul. 3-Moja 8

Wykonali:  
inż. Joanna Rokowska

KERG: PODGIK\_L.6640.1020.2014  
Lks.rab. 117/2014  
Koluszki 30.04.2014r.

X=5591350  
Y=4550300

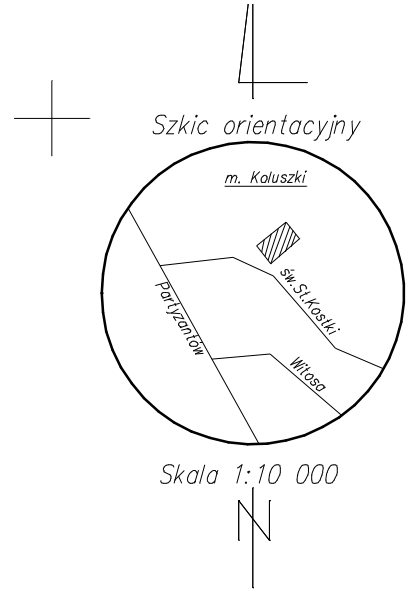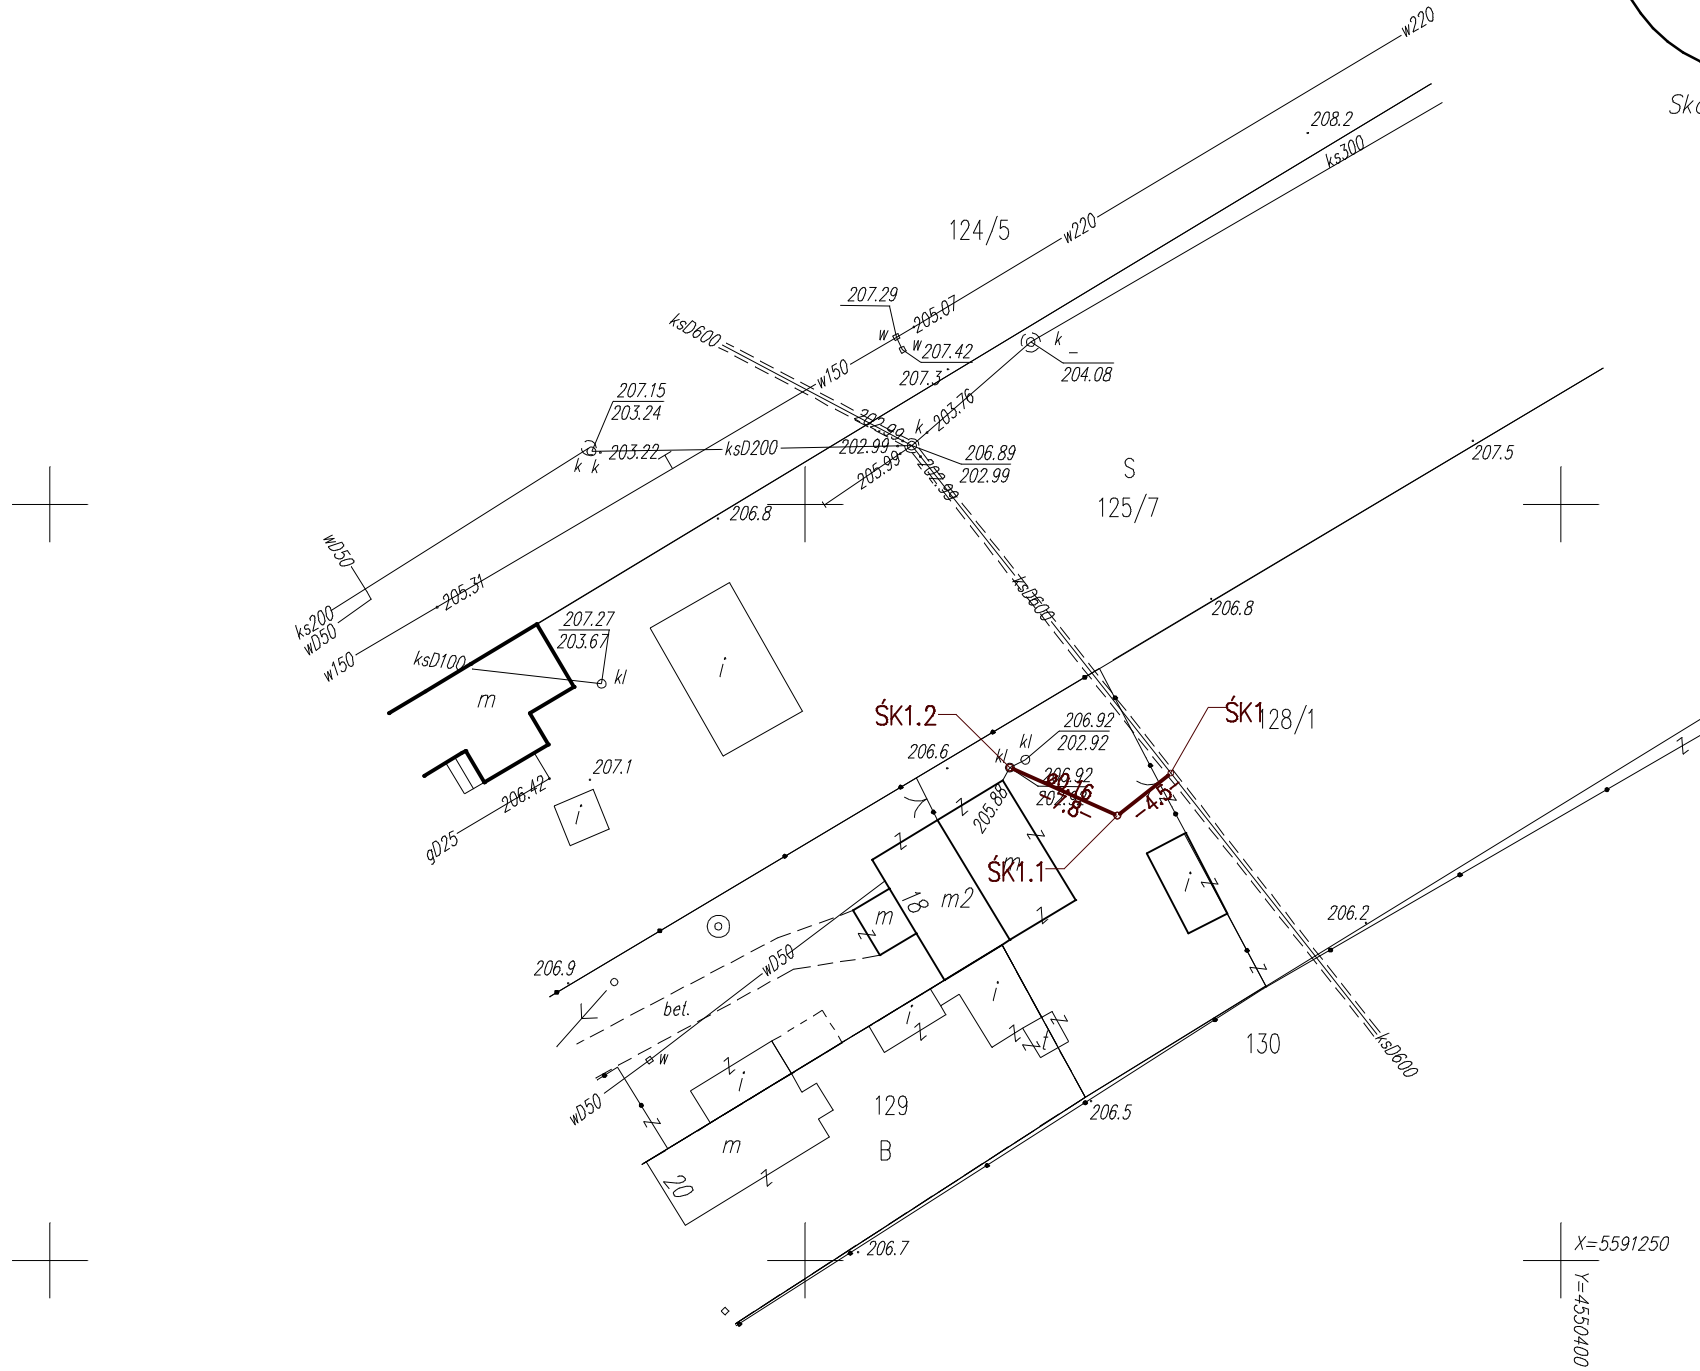

**LEGENDA:**  
 PROJ. PRZYŁĄCZA KANALIZACJI SANITARNEJ  
 LINIA REGULACYJNA

Oryginał niniejszej mapy został zaewidencjonowany w PODGIK  
 Starostwo Łódź Wsch. w dniu .....pod nr .....

X=5591250  
Y=4550400

**UWAGA:**  
 Nie wyklucza się istnienia w terenie innych przewodów,  
 o których brak informacji. Wynika to z zaszczości historycznych,  
 lub niedopełnienia przepisów zgłoszenia do inwentaryzacji.  
 (Ustawa: Prawo Geodezyjne i Kartograficzne Dz.U.Nr301/89 poz. 163 z późn. zmianami)

Mapa d/c projektowych została wykonana bez ustalenia obciążeń służebnościami gruntowymi.  
 Granice z ewidencji.

JEDNOSTKA PROJEKTOWA		ZISPINI H I D GEDEK s.c. UL. SŁOWACKIEGO 9 97-300 PIOTRKÓW TRYB. TEL. 44 647 3970	
PROJEKT <b>BUDOWA PODŁĄCZEŃ DO KANALIZACJI SANITARNEJ NA TERENIE MIASTA KOLUSZKI ORAZ WSI ŻAKOWICE</b>			
ZAMAWIAJĄCY KPGK Sp. z o.o. ul. MICKIEWICZA 4, 95-040 KOLUSZKI			
OBIEKT PRZYŁĄCZE KAN. SAN.	NR UPRAWNIEŃ	PODPIS	LIPIEC 2014
ASYSTENT PROJ. mgr inż. Przemysław Nowak			
PROJEKTANT: tech. HENRYK GEDEK	GP.IV.7342/58/94		
BRANŻA SANITARNA	FAZA PROJEKTU: PROJEKT BUD-WYK		
TREŚĆ RYSUNKU <b>PROJEKT ZAGOSPODAROWANIA TERENU</b>	ULICA <b>ŚW. STANISŁAWA KOSTKI</b>	NR DZ. / OBR. 128/1	<b>7</b>
	SKALA 1:500	NR	<b>49</b>