



Szkic orientacyjny

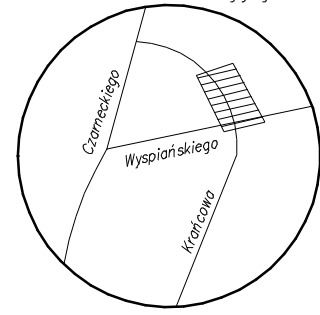

Skala 1:10 000

Y=45503300

X=5593750

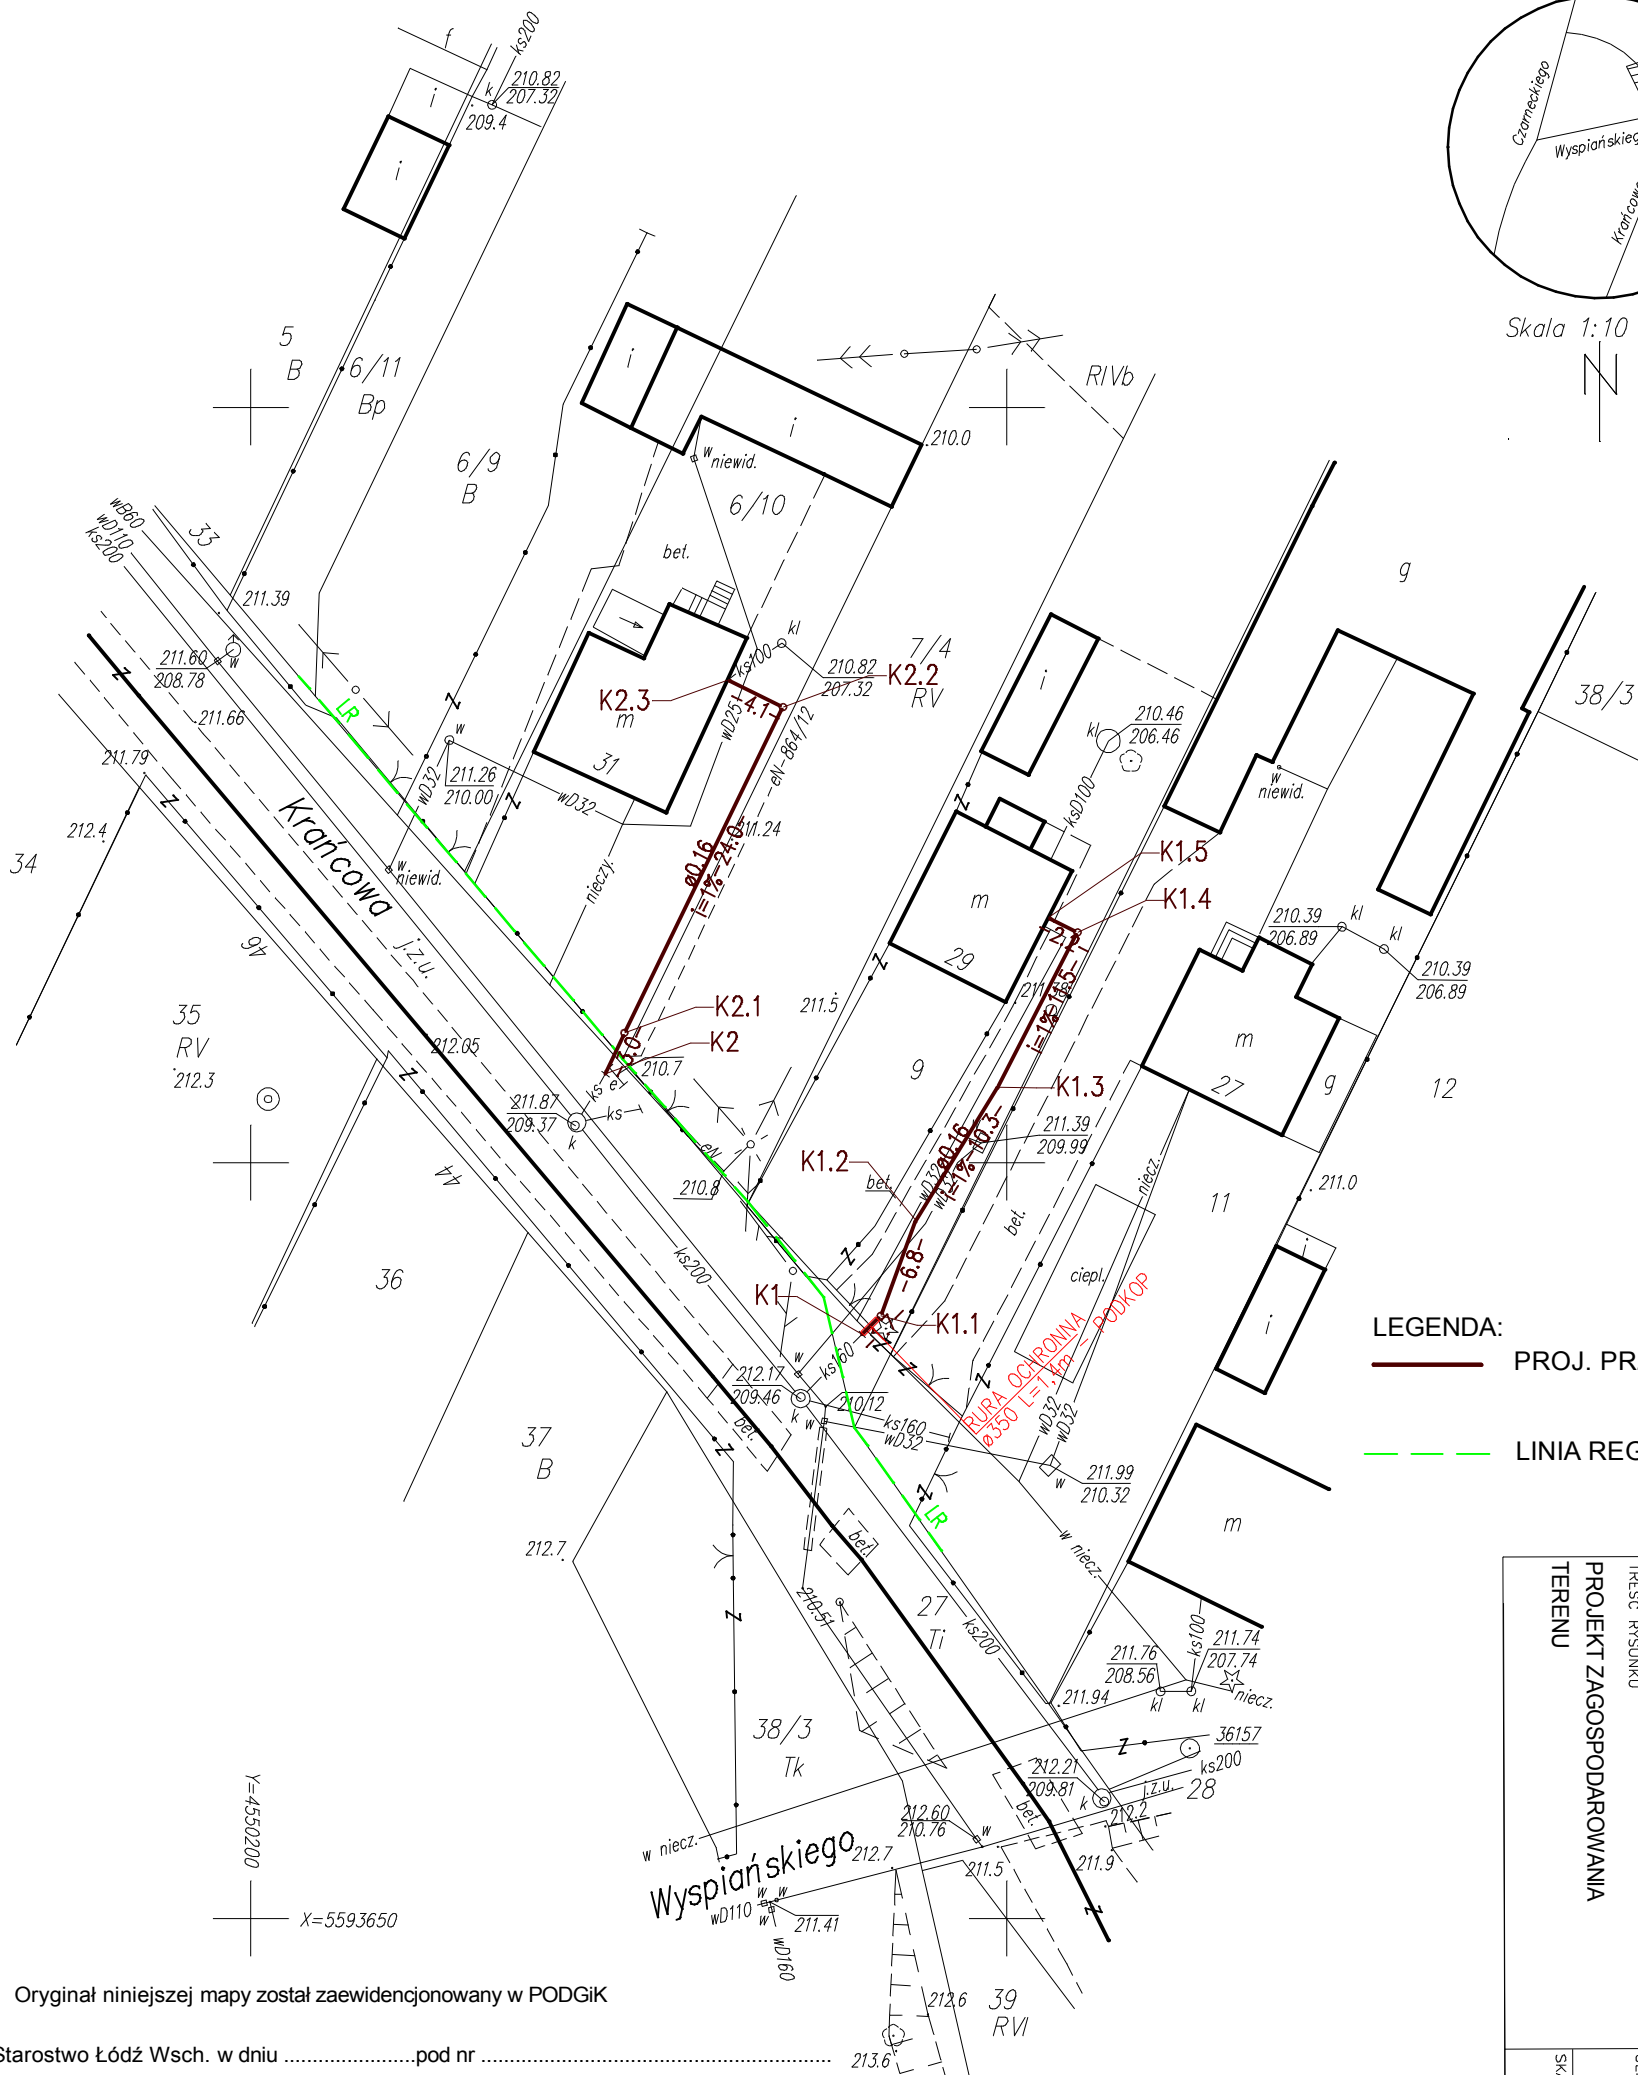

LEGENDA:

— PROJ. PRZYŁĄCZA KANALIZACJI SANITARNEJ

— LINIA REGULACYJNA

JEDNOSTKA PROJEKTOWA		ZISP/NI, H I D GEDEK s.c.	
PROJEKT		UL. SŁOWACKIEGO 9 97-300 PIOTRKÓW TRYB. TEL. 44 647 99 70	
ZAMAWIĄCY		KPOK Sp. z o.o. ul. MICKIEWICZA 4, 95-040 KOLUSZKI	
OBIEKT		PRZYŁĄCZE KAN. SAN.	
ASISTENT PROJ.		mgr inż. Przemysław Nowak	
PROJEKTANT:		tech. HENRYK GEDEK	
BRANŻA		SANITARNA	
TREŚĆ RYSUNKU		FAZA PROJEKTU: PROJEKT BUD-WYK	
PROJEKT ZAGOSPODAROWANIA TERENU		ULICA KRAŃCOWA	
SKALA		NR DZ. / OBR. 6/10 / 3	
1:500		NR 18	

Oryginał niniejszej mapy został zaewidencjonowany w PODGIK

Starostwo Łódź Wsch. w dniu .....pod nr .....

UWAGA:

Nie wyklucza się istnienia w terenie innych przewodów, o których brak informacji. Wynika to z zaszczości historycznych, lub niedopełnienia przepisów zgłoszenia do inwentaryzacji. (Ustawa:Prawo Geodezyjne i Kartograficzne Dz.U.Nr301/89 poz. 163 z późn. zmianami)

Mapa d/c projektowych została wykonana bez ustalenia obciążeń służebnościami gruntowymi.

Granice z ewidencji.

## MAPA DO CELÓW PROJEKTOWYCH SKALA 1:500

Mape niniejsza opracowano na podstawie mapy numerycznej m. Koluszki, mapy zasadniczej w skali 1:500 s. 123.113.0922, 0924 oraz pomiaru uzupełniającego wykonanego w miesiącu kwietniu 2014r.

Mapa aktualna na dzień 28.04.2014r.

Układ współrzędnych "1965". Poziom odniesienia "Kronsztadt 60"

Wykonawca:

"GEOMAP"

Halina Kurp upr. 11670

Wykonana:

Koluszki ul. 3-Maja 8

Aleksandra Chwalińska

KERG: PODGIK\_L.6640.1003.2014

L.ks.rob. 102/2014

Koluszki 28.04.2014r.

woj. łódzkie  
pow. łódzki-wschodni  
m. Koluszki  
obr. 3  
dz. 9, 6/10  
ul. Krańcowa 29, 31