

LEGENDA:
 PROJ. PRZYŁĄCZA KANALIZACJI SANITARNEJ

 LINIA REGULACYJNA

Oryginał niniejszej mapy został zaewidencjonowany w PODGIK


Starostwo Łódź Wsch. w dniupod nr

UWAGA:

Nie wyklucza się istnienia w terenie innych przewodów, o których brak informacji. Wynika to z zasłotności historycznych, lub niedopełnienia przepisów zgłoszenia do inwentaryzacji. (Ustawa: Prawo Geodezyjne i Kartograficzne Dz.U.Nr301/89 poz. 163 z późn. zmianami)

Mapa d/c projektowych została wykonana bez ustalenia obciążeń służebnościami gruntowymi.

Granice z ewidencji.

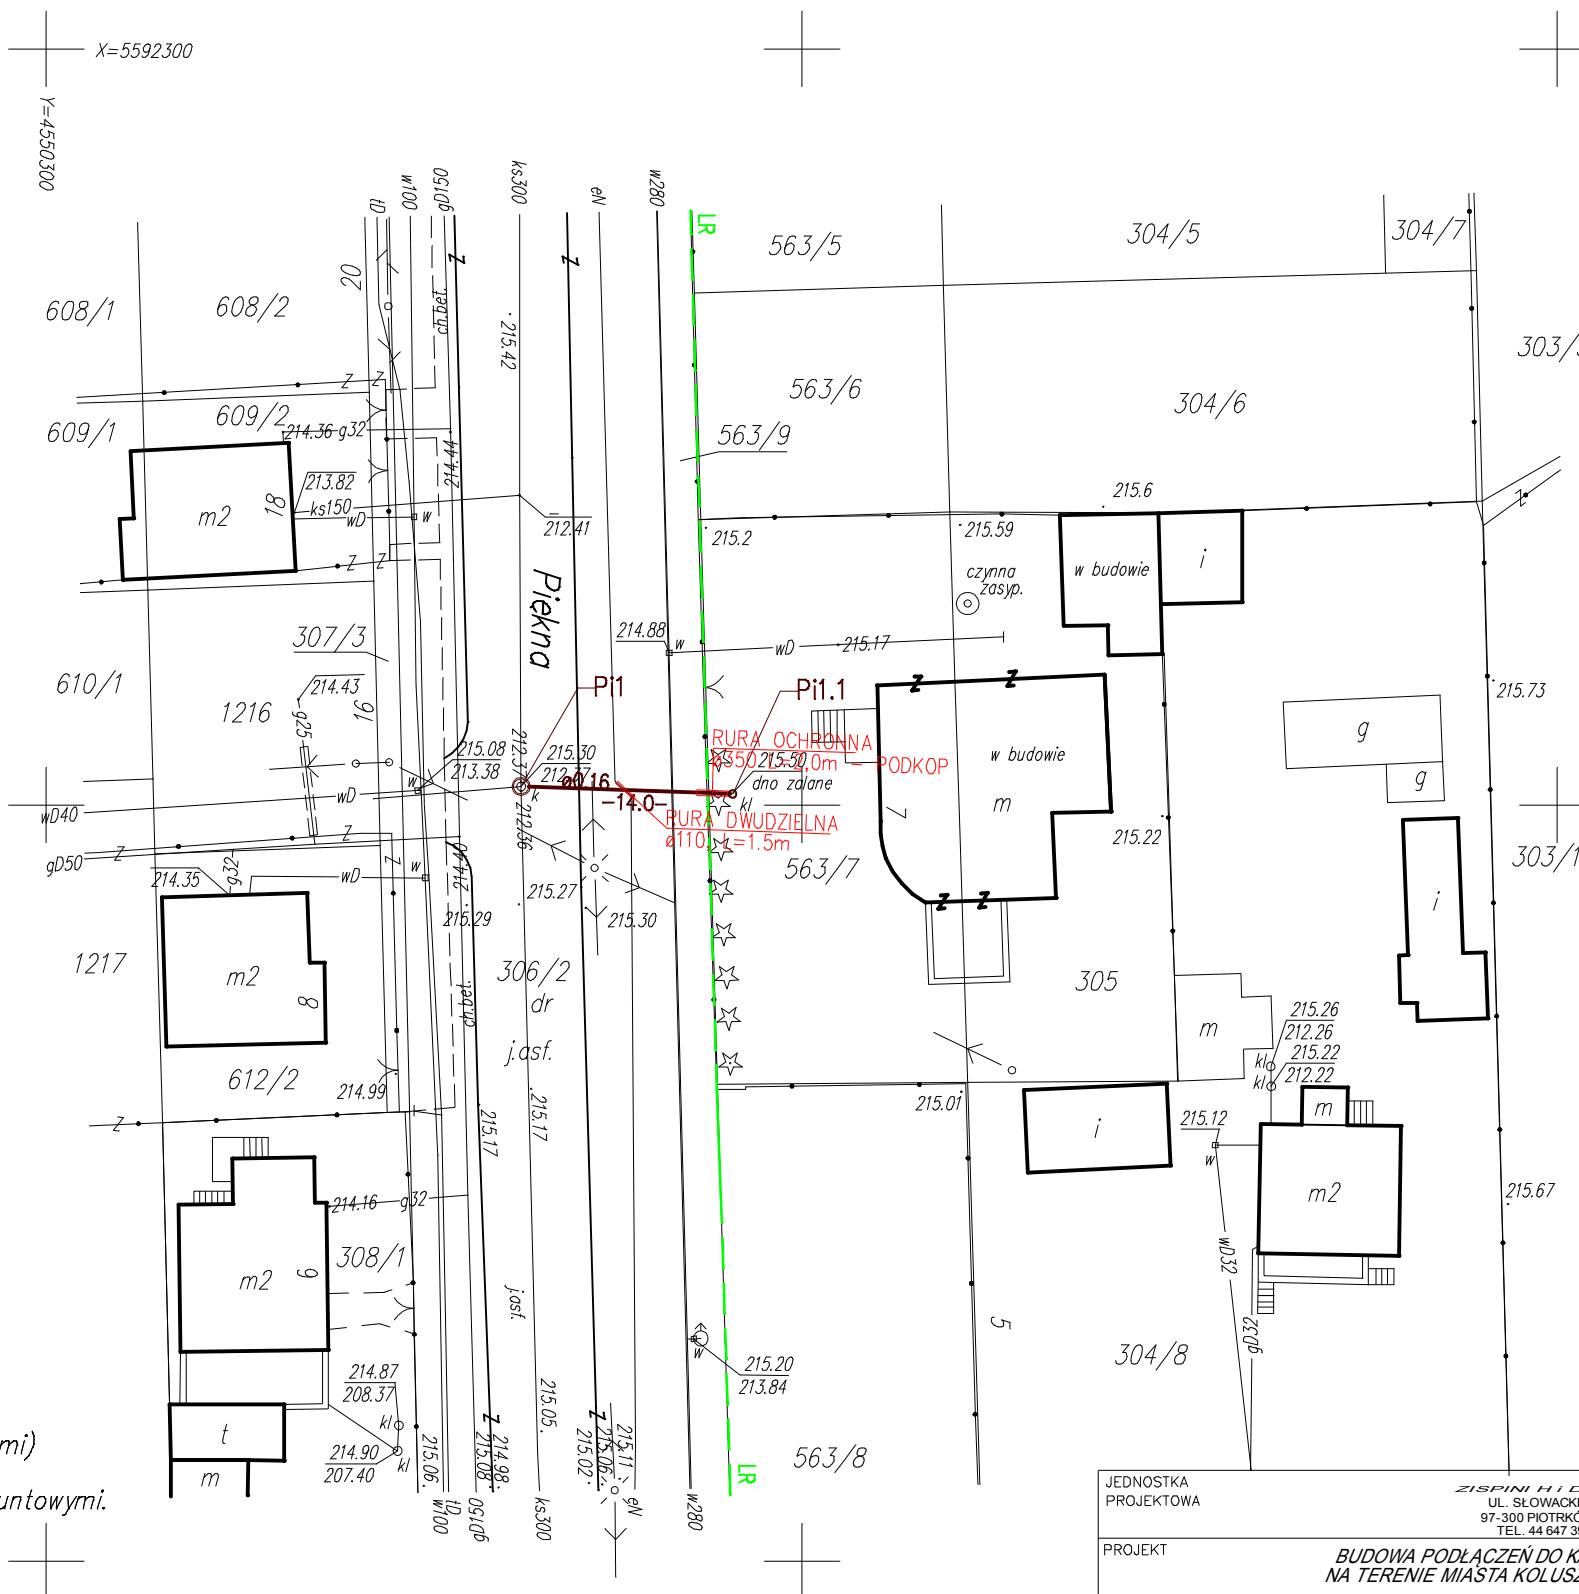

woj. łódzkie pow. łódzki-wschodni m. Koluszki obr. 5 dz. 305, 563/7 ul. Piękna 7	<h2>MAPA DO CELÓW PROJEKTOWYCH</h2> <h3>SKALA 1:500</h3>		Wykonawca: "GEOMAP" Halina Kurp upr. 11670 Koluszki ul. 3-Maja 8
	Mapę niniejszą opracowano na podstawie mapy numerycznej m. Koluszki, mapy zasadniczej w skali 1:500 s. 123.113.1442, 1444 oraz pomiaru uzupełniającego wykonanego w miesiącu kwietniu 2014r. Mapa aktualna na dzień 11.04.2014r. Układ współrzędnych "1965". Poziom odniesienia "Kronsztadt 60"		Wykonana: Aleksandra Chwalińska KERG: PODGIK_L.6640.798.2014 L.ks.rob. 60/2014 Koluszki 11.04.2014r.

JEDNOSTKA PROJEKTOWA	ZIEMIŃSKI I D. GEDEK s.c. UL. SŁOWACKIEGO 9 97-300 PIOTRKÓW TRYB. TEL. 44 647 39 70		
PROJEKT	BUDOWA PODŁĄCZEŃ DO KANALIZACJI SANITARNEJ NA TERENIE MIASTA KOLUSZKI ORAZ WSI ZAKOWICE		
ZAMAWIAJĄCY	KPGK Sp. z o.o. ul. MICKIEWICZA 4, 95-040 KOLUSZKI		
OBIEKT	PRZYŁĄCZE KAN. SAN.	NR UPRAWNIEN	PODPIS
ASYSTENT PROJ.	mgr inż. Przemysław Nowak		LIPIEC 2014
PROJEKTANT:	tech. HENRYK GEDEK	GP.IV.7342/58/94	
BRANŻA	SANITARNA	FAZA PROJEKTU: PROJEKT BUD-WYK	
TREŚĆ RYSUNKU	ULICA	NR DZ. / OBR.	
PROJEKT ZAGOSPODAROWANIA TERENU	PIĘKNA	563/7,305 306/2,563/9	
	SKALA	NR	
1:500	31		