

**STAROSTA ŁÓDZKI WSCŁODNI  
 POWIATOWY OŚRODEK DOKUMENTACJI  
 GEODEZYJNEJ I KARTOGRAFICZNEJ  
 DLA POWIATU ŁÓDZKIEGO WSPÓLNOTNEGO**

W obszarze oznaczonym na planie...  
 dokonano aktualizacji...  
 Dokumenty z numerem...  
 na zasadach...  
 i...  
 Niniejsza mapa może służyć do celów...  
 Projektowane obiekty budowlane wymagające  
 pozwolenia na budowę podlegają wytyczeniu  
 i inwentaryzacji powykonawczej; przez jednostki  
 uprawnione do wykonywania prac geodezyjnych.

**10.12.2012**  
 4583/12


Łódź, dnia **10.12.2012** z upoważnienia Starosty  
**STAROSTY ŁÓDZKI**

*Kazimierz Komisarczyk*

- LEGENDA**
- Proj. przyłącze kanalizacyjne
  - Proj. studnia kanalizacyjna

# Profil podłużny przykanalika w Koluśkach ul. Polna 13 dz.105

## skala 1:100

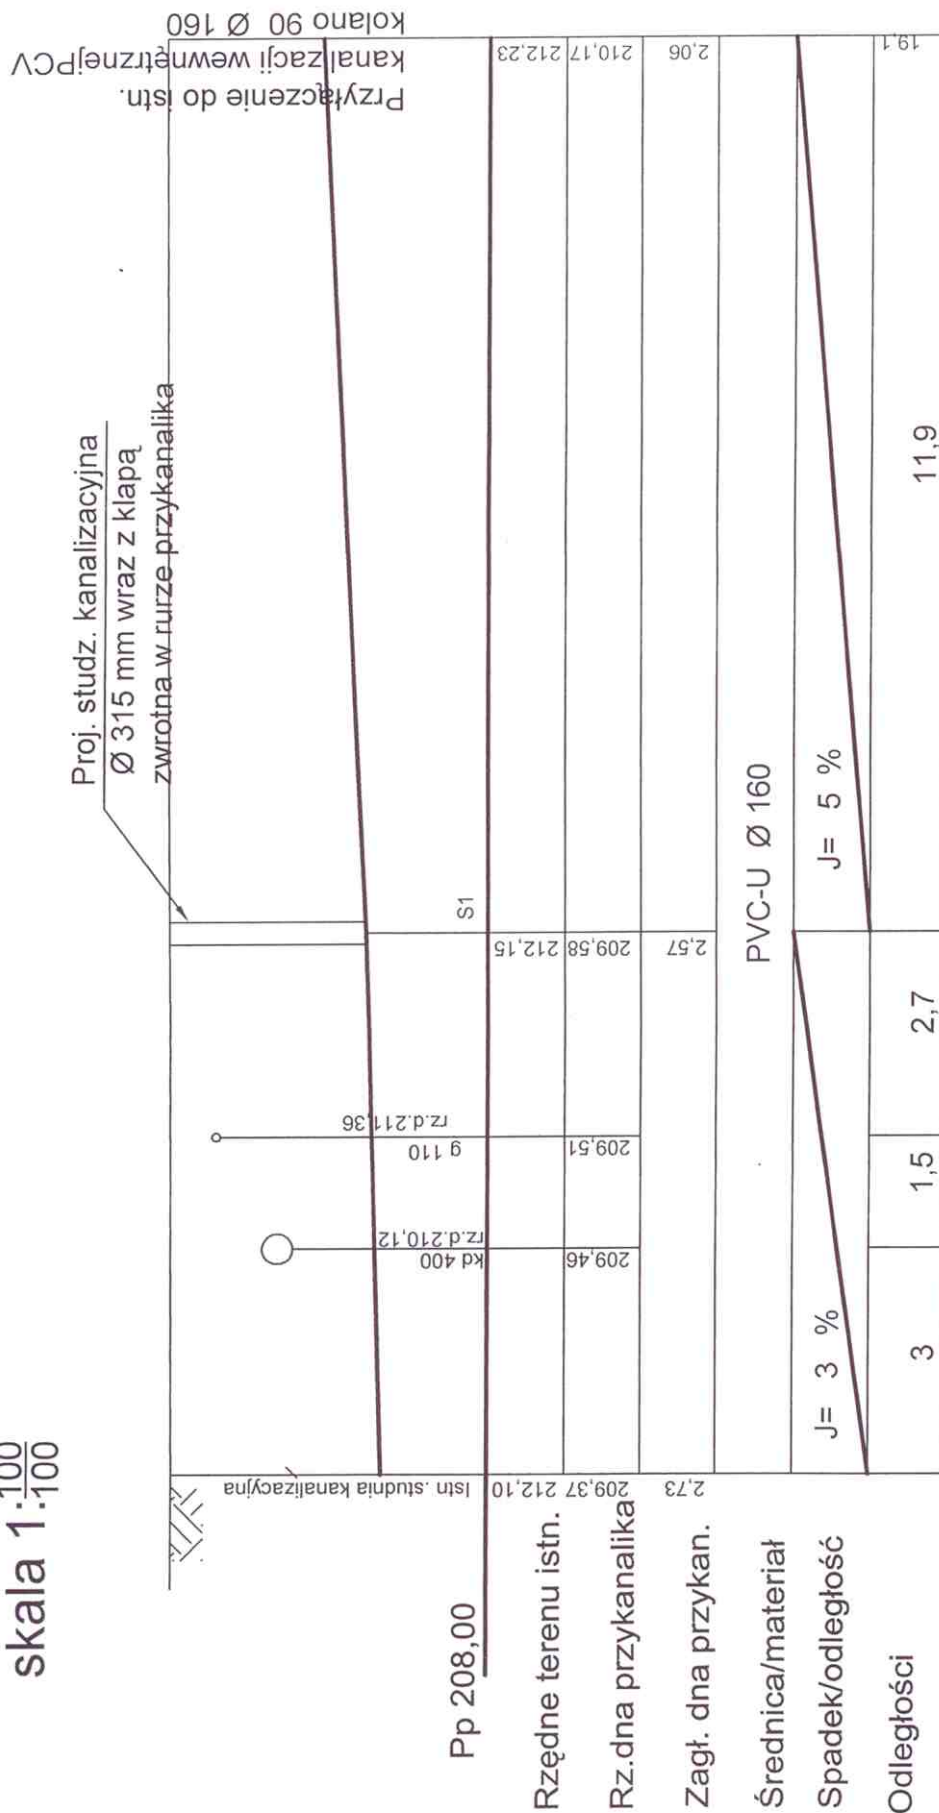

Nr umowy 403/WJ/108/ 2013	Inż. Andrzej Sobleraj 95-041 Galków Duży ul. Główna 115 tel. 0 602 781 880	Data II.2013 r.	Skala 1: 100
Temat:	Projekt zagospodarowania terenu		
Nazwa projektu:	Przyłącze kanalizacji sanitarnej do dz.105 w Koluśkach ul. Polna 13		
Tytuł rysunku:	Profil podłużny przykanalika		
Projektant:	Inż. Andrzej Sobleraj	Upr. budowlane w spec. instalacyjnej nr LOD/0186/POOS/04	Nr rysunku 2
			Podpis