

woj. łódzkie
powiat łódzki-wschodni
m. Koluski
obr. 4
dz. 101
ul. Sienkiewicza 16

MAPA DO CELÓW PROJEKTOWYCH
SKALA 1:500

Mape niniejszą opracowano na podstawie mapy numerycznej m. Koluski, mapy zasadniczej w skali 1:500 s. 123113,1411, oraz pomiaru uzupełniającego wykonanego w miejscu kwietniu 2014r.



Układ współrzędnych "1965". Późiom odniesienia "Krausztaót 60"

Mapa aktualna na dzień 26.04.2014r.

Wykonawca:
"GEOMAP"
Halina Kurp upr. 11670
Koluski ul. 3-Maja 8

Wykon.:
Inż. Joanna Rokowska

KERG: PODGIK_L.6640.1035.2014
L.k.s.rob. 93/2014
Koluski 26.04.2014r.

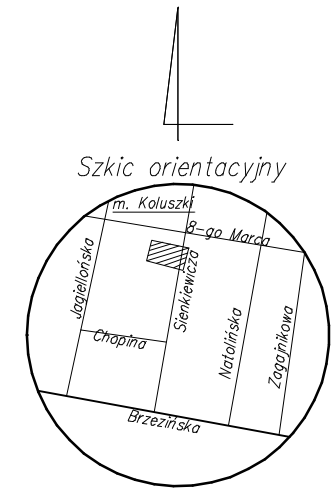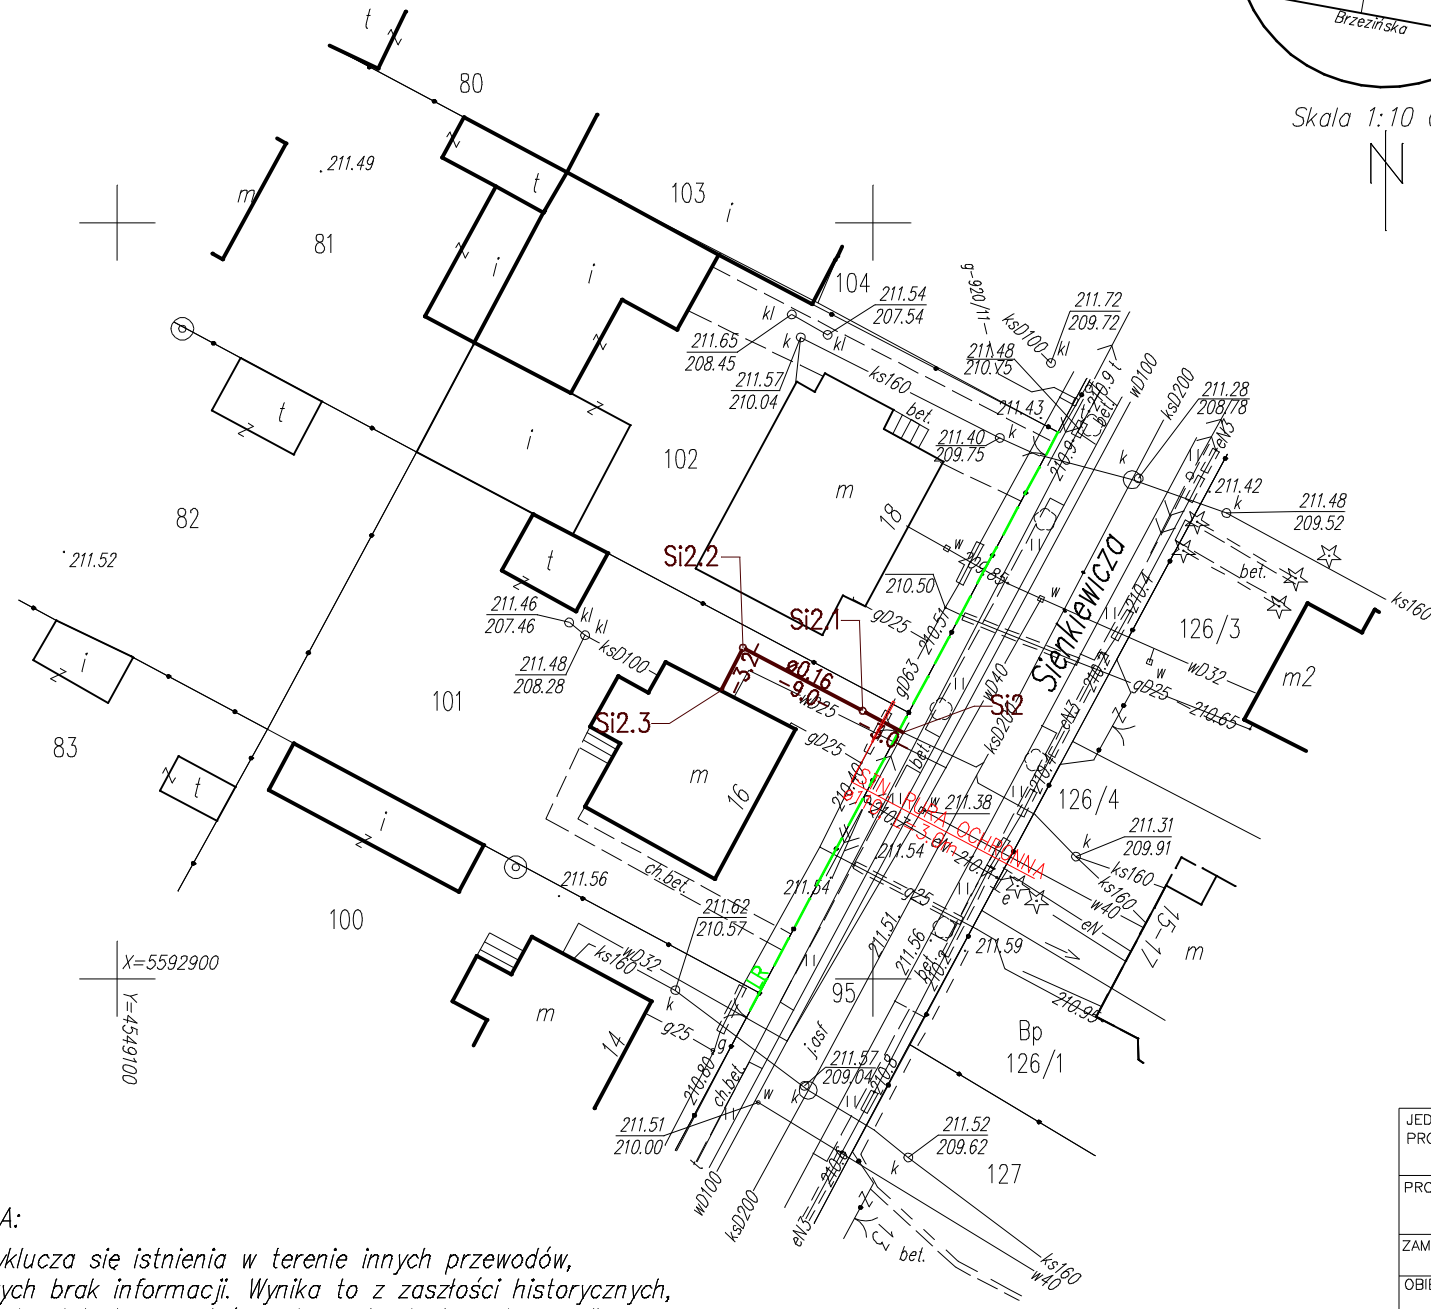

Skala 1:10 000

X=5592950
Y=4549200

LEGENDA:

- PROJ. PRZYŁĄCZA KANALIZACJI SANITARNEJ
- - - LINIA REGULACYJNA

Oryginał niniejszej mapy został zaewidencjonowany w PODGIK

Starostwo Łódź Wsch. w dniupod nr

UWAGA:
Nie wyklucza się istnienia w terenie innych przewodów, o których brak informacji. Wynika to z zaszciości historycznych, lub niedopełnienia przepisów zgłoszenia do inwentaryzacji. (Ustawa: Prawo Geodezyjne i Kartograficzne Dz.U.Nr301/89 poz. 163 z późn. zmianami)
Mapa d/c projektowych została wykonana bez ustalenia obciążeń służebnościami gruntowymi.
Granice z ewidencji.

JEDNOSTKA PROJEKTOWA		ZISPINI H I D GEDEK s.c. UL. SŁOWACKIEGO 9 97-300 PIOTRKÓW TRYB. TEL. 44 647 39 70	
PROJEKT BUDOWA PODŁĄCZEŃ DO KANALIZACJI SANITARNEJ NA TERENIE MIASTA KOLUSZKI ORAZ WSI ZAKOWICE			
ZAMAWIAJĄCY KPGK Sp. z o.o. ul. MICKIEWICZA 4, 95-040 KOLUSZKI			
OBIEKT PRZYŁĄCZE KAN. SAN.	NR UPRAWNIEŃ	PODPIS	LPIEC 2014
ASYSTENT PROJ. mgr inż. Przemysław Nowak			
PROJEKTANT: tech. HENRYK GEDEK	GP.IV.7342/58/94		
BRANŻA SANITARNA	FAZA PROJEKTU:	PROJEKT BUD-WYK	
TREŚĆ RYSUNKU PROJEKT ZAGOSPODAROWANIA TERENU		ULICA SIENKIEWICZA	NR DZ. / OBR. 101 4
		SKALA 1:500	NR 41