


woj. łódzkie
powiat łódzki-wschodni
m. Koluszki
obr. 4
dz. 109.111.112.120/1
ul. Sienkiewicza 24, 28, 27a, 30


MAPA DO CELÓW PROJEKTOWYCH

SKALA 1:500

Wykonawca: "GEMAP"
Halina Kurp upr. 11670
Koluszki ul. 3-Maja 8
Wykonał: Joanna Rakowska
Mapę niniejszą opracowano na podstawie mapy numerycznej m. Koluszki, mapy zasadniczej w skali 1:500 s. 1231130933,0934 oraz pomiaru uzupełniającego wykonanego w mieście kwietniu 2014r.
Mapa aktualna na dzień 08.05.2014r.
KERG, PDDGIK.L664010342014
L.k.s.rob. 92/2014
Koluszki 08.05.2014r.

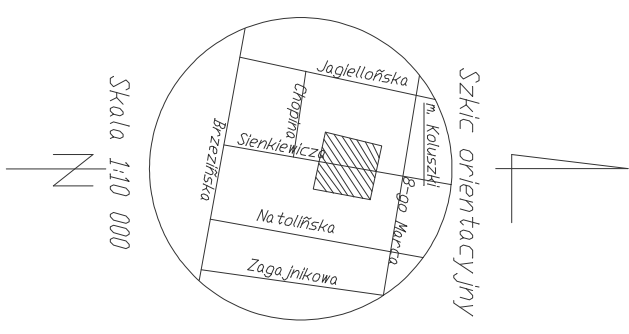

Skala 1:10 000

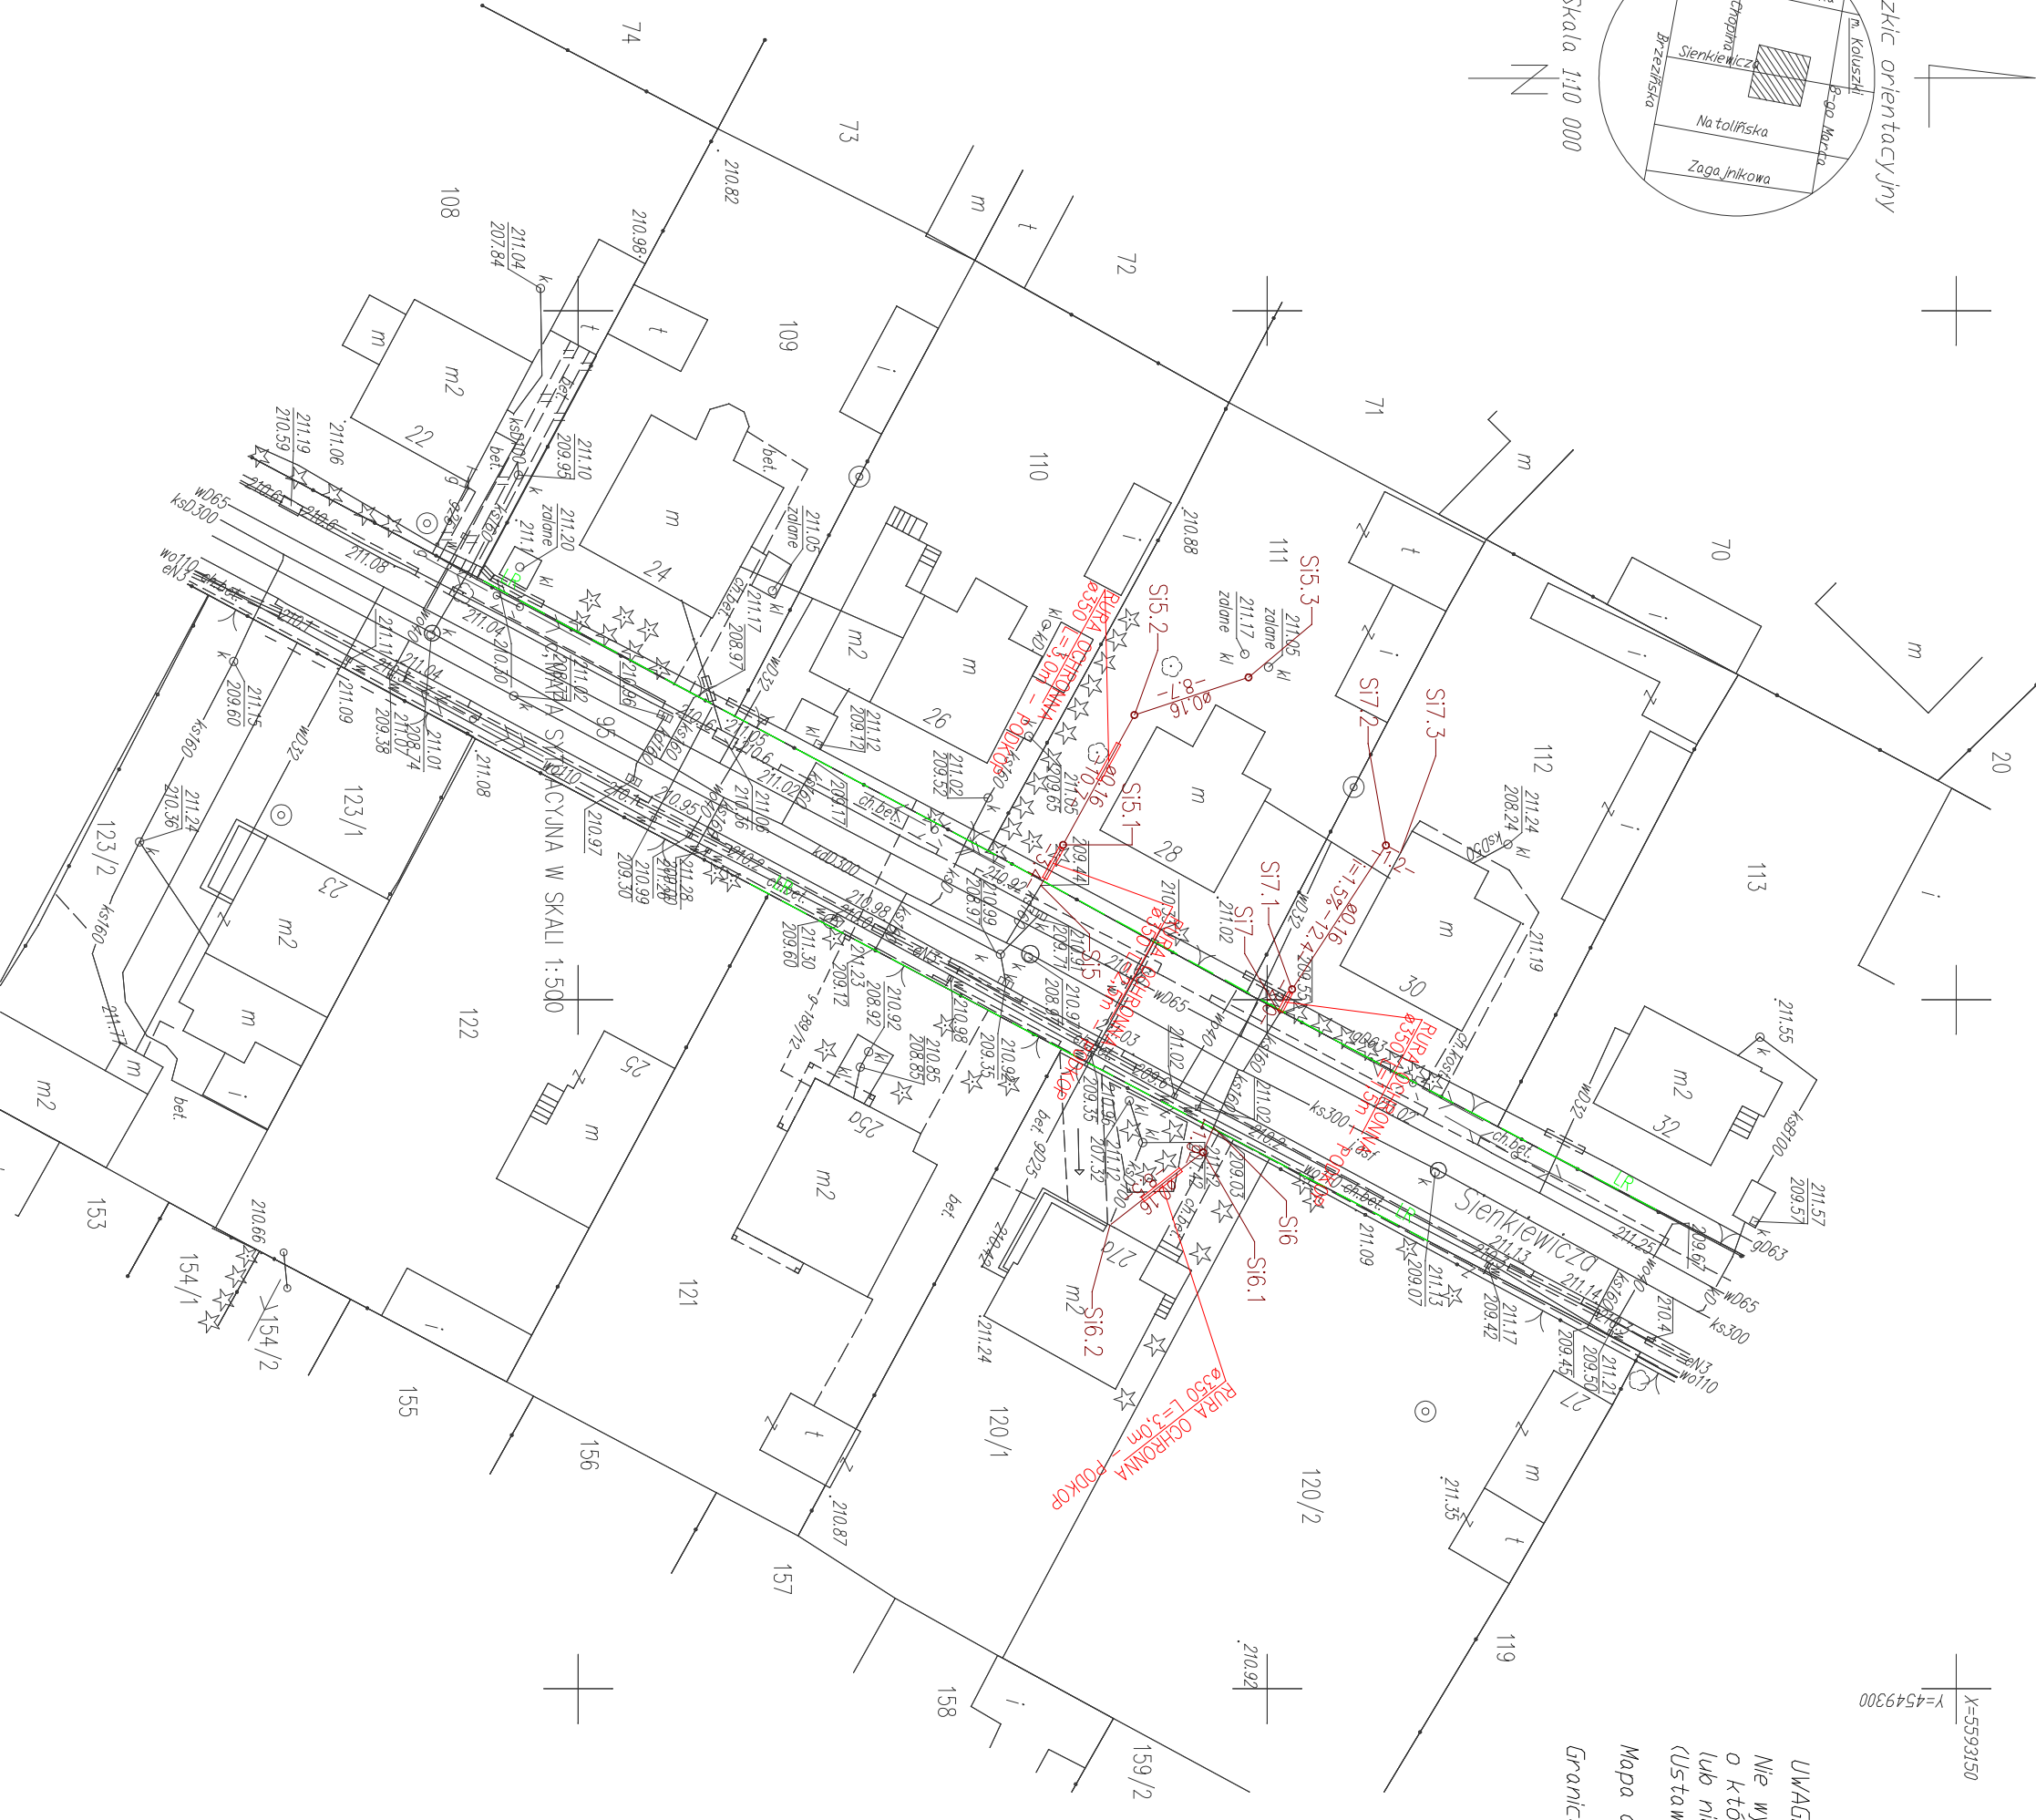

X=5593150
Y=4549300

UWAGA:
Nie wyklucza się istnienia w terenie innych przewodów,
o których brak informacji. Wynika to z dostępnej historycznych,
lub niedopełnienia przepisów zgłoszenia do inwentaryzacji;
(Ustawa:Prawo Geodezyjne i Kartograficzne Dz.U.Nr-301/89 poz. 163 z późn. zmianami)
Mapa d/c projektowych została wykonana bez ustalenia obciążń siłobnościami gruntowymi.
Granice z ewidencji.

JEDNOSTKA PROJEKCYJNA	ZBIORU ULIC GOSK 4, UL. SIENKIEWICZA 9, 97-500 POTRZÓW TEREA, TEL. 14 647 88 70		
PROJEKT	BUDOWA PODŁĄCZENIA DO KANALIZACJI SANITARNEJ NA TERENIE MIASTA KOLUSZKI ORAZ INSI ZAKOWICE		
ZAMAWIĄCY	KPGK Sp. z o.o. ul. MICKEWICZA 4, 95-040 KOLUSZKI	NR UPRAWNIENI	PODPIS
OBIEKT	PRZYŁĄCZE KAN. SANI.		
ASYSTENT PROJ.			
mgr inż. Przemysław Nowicki			
PROJEKTANT:			
tech. HENRYK GEDEK			
BRANŻA	SANITARNA	FAZA PROJEKTU:	PROJEKT BUD-WYK
TREŚĆ RYSUNKU	ULICA	NR DZ. / OBR.	
	SIENKIEWICZA	120/1	4
PROJEKT ZAGOSPODAROWANIA TERENU	SKALA	NR	
	1:500	42	

- LEGENDA:**
- PROJ. PRZYŁĄCZA KANALIZACJI SANITARNEJ
 - LINIA REGULACYJNA

Oryginał niniejszej mapy został zaewidencjonowany w PODGIK
Sieroszewo Łódź Wech. w dniupod nr