


skic orientacyjny skala 1:10000

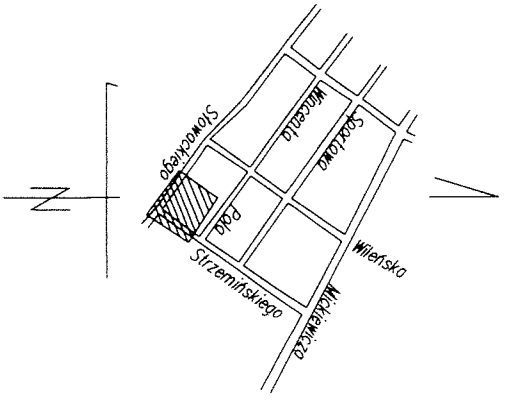

LEGENDA:
 ——— PROJ. PRZYŁĄCZA KANALIZACJI SANITARNEJ
 - - - - - LINIA REGULACYJNA

Mapa d/c projektowych została wykonana bez ustalenia obciążeń służebnościami gruntowymi

UWAGA!

Nie wyklucza się istnienia w terenie innych przewodów o których brak informacji. Wynika to z zasobności historycznych lub niedopełnienia przepisów zgłoszenia do inwentaryzacji. (Ustawa: Prawo Geodezyjne i Kartograficzne Dz.U. Nr 100/2000 pozycja 1086 z późn. zmianami)

województwo łódzkie
 powiat łódzki wschodni
 m. Koluski (100607_4)
 obręb 4
 (100607_4.0004)
 ul. Strzezińskiego
 działka nr 625/1


MAPA DO CELÓW PROJEKTOWYCH
 skala 1:500

Mapę niniejszą opracowano na podstawie mapy zasadniczej miasta Koluski s.123.113.1434 oraz mapy wydruku (w układzie współrzędnych prostokątnych płaskich 1965, w układzie wysokości H60) z miesiąca lutego 2013r.

Wykonawca:
 "GEOKOL"
 Sławomir Sklarek, Jerzy Stawiczny
 95-040 Koluski ul. Brzezińska 51

Geodeta uprawniony
 Nr zaświadczenia 6270
 Jerzy Stawiczny

KERK: 1113-92/2013 Łódź, dnia 22.04.2013r.

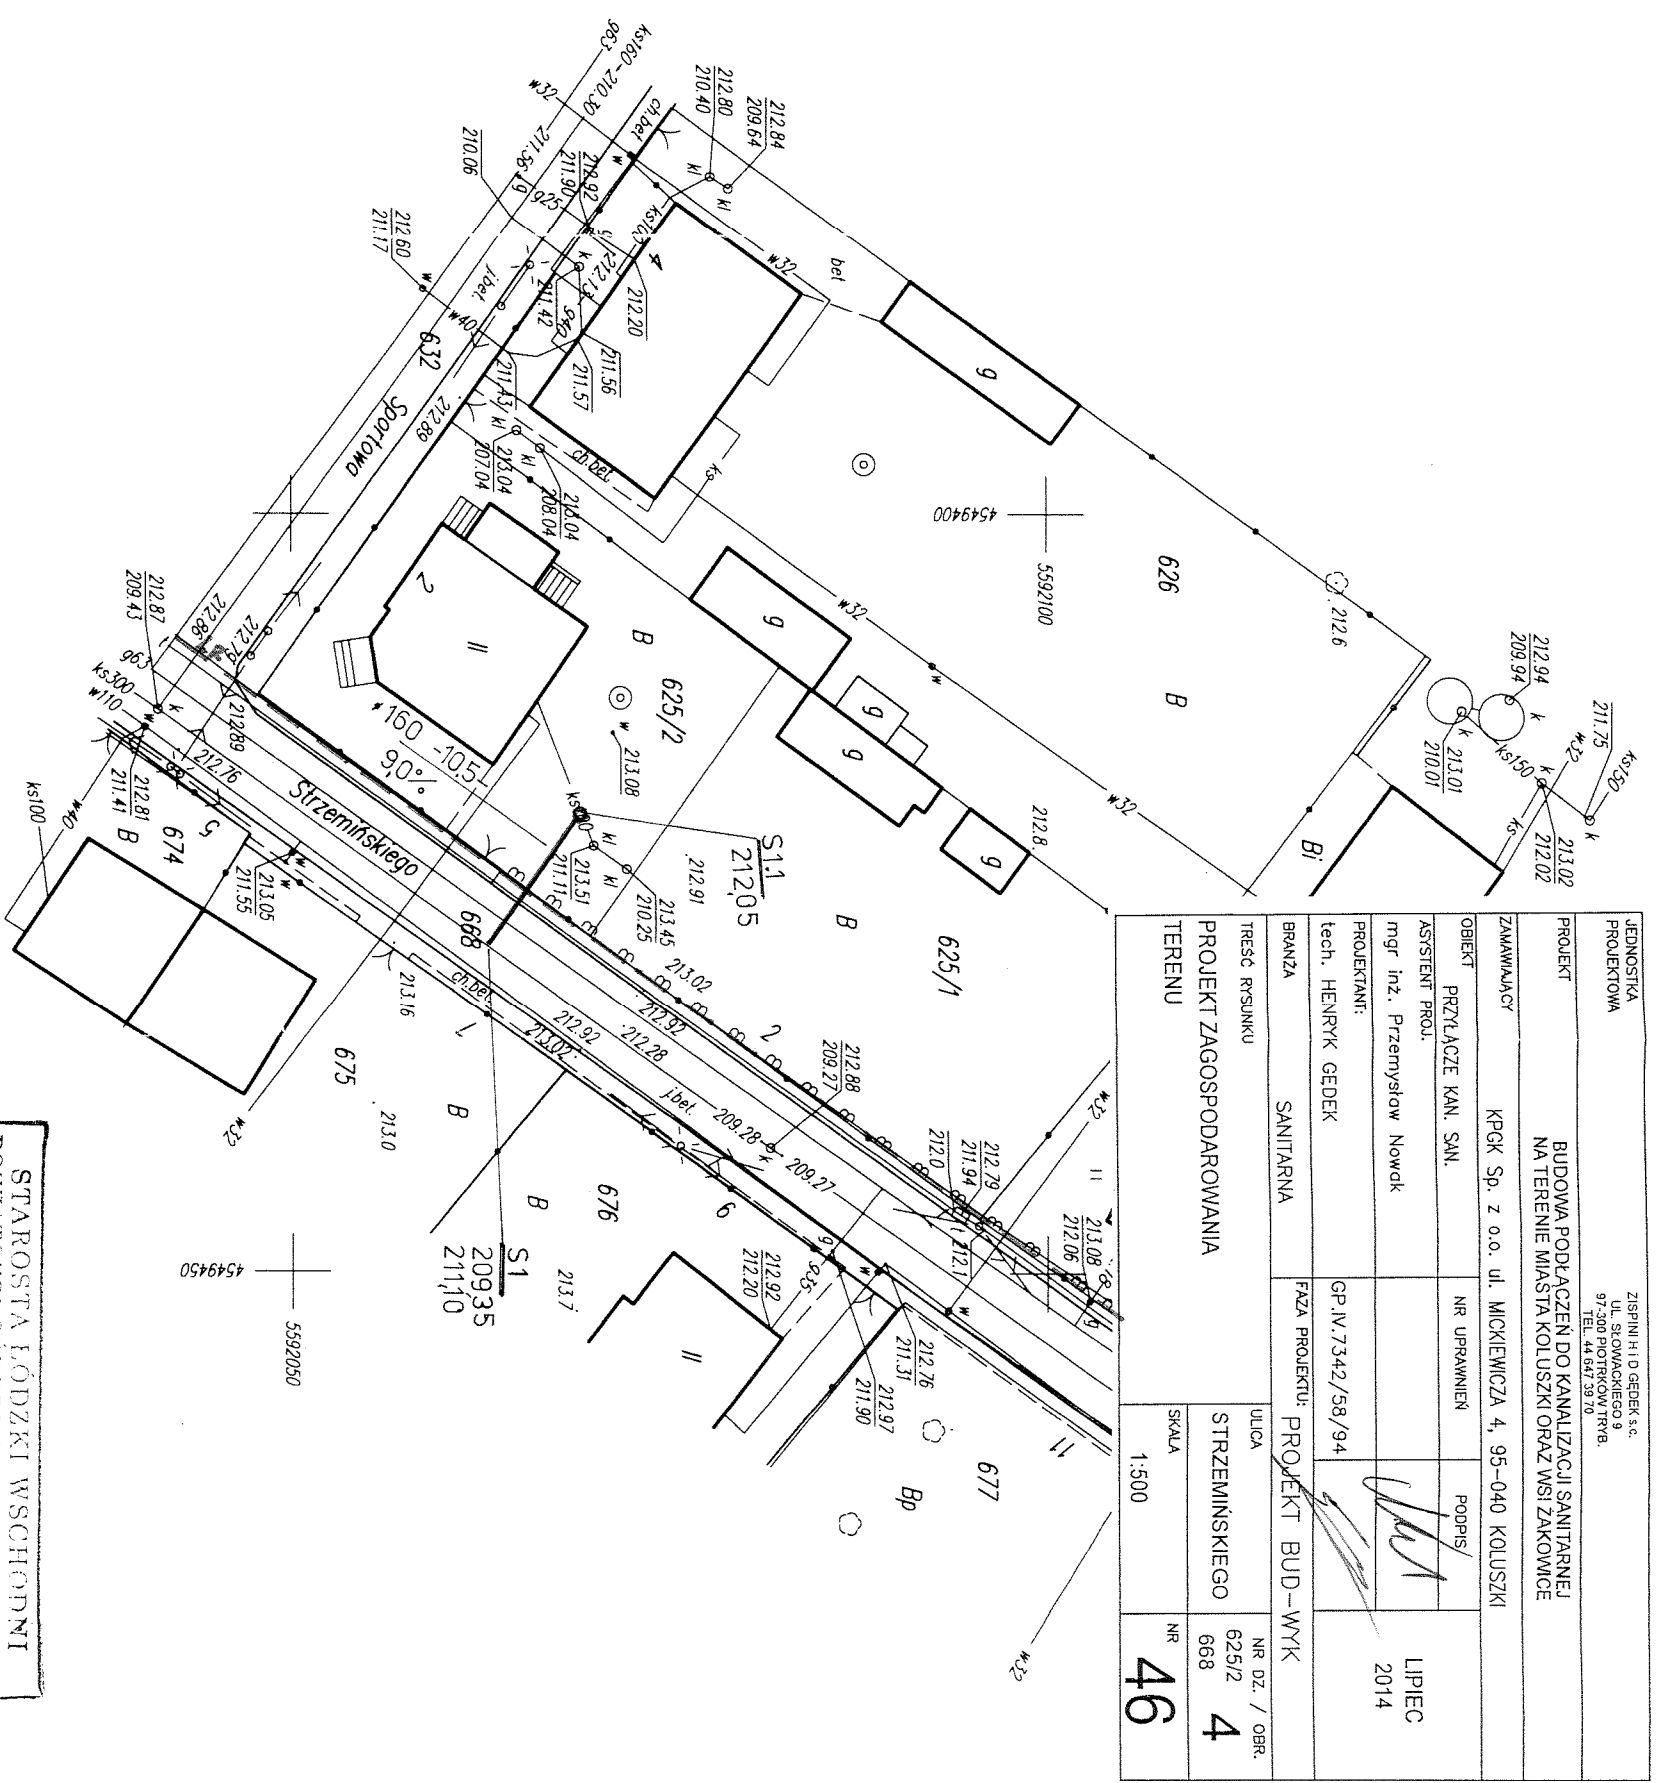

JEDNOSTKA PROJEKTOWA	ZESPÓŁ INŻ. H. D. GEDEK S.C. UL. SŁOWACKIEGO 9 97-300 POTRZOKÓW TRĘBA TEL. 44 647 39 70
PROJEKT	BUDOWA PODŁĄCZENIA DO KANALIZACJI SANITARNEJ NA TERENIE MIASTA KOLUSZKI ORAZ WSI ZAKOMICZE
ZAMAWIĄCY	KPGK Sp. z o.o. ul. MICKIEWICZA 4, 95-040 KOLUSZKI
OBIEKT	PRZYŁĄCZE KAN. SAN.
ASISTENT PROJ.	mgr inż. Przemysław Nowak
PROJEKTANT:	tech. HENRYK GEDEK
BRANŻA	SANITARNA
TREŚĆ RYSUNKU	FAZA PROJEKTU: PROJEKT BUD - WYK
PROJEKT ZAGOSPODAROWANIA TERENU	ULICA STRZEZIŃSKIEGO
	SKALA 1:500
	NR DZ. / OBR. 625/2 / 4
	NR 668
	NR 46
	LIPIEC 2014

STAROSTA ŁÓDZKI WSCHODNI
 POWIATOWY OŚRODEK DOKUMENTACJI
 GEODEZYJNEJ I KARTOGRAFICZNEJ
 DLA POWIATU ŁÓDZKIEGO WSCHODNIEGO

W obszarze 924332557 m. lona
 położonymo w teren 9 str. 130 treść mapy zasadniczej
 Dokumenty potwierdzające składowanie
 do zasobu powiatowego w dniu 13/05/13
 i zaawidencjonowano pod nr 1315/13
 Niniejsza mapa może służyć do celów projektowych.
 Projektowane obiekty budowlane wymagające
 pozwolenia na budowę podlegały wytyczeniu
 i inwentaryzacji powykonawczej przez jednostki
 uprawnione do wykonywania prac geodezyjnych.

Łódź, dnia 26.04.2013r.

1. upoważnienie Stanisław STANSKI
 STANSKI STANISŁAW
 Kierownik Komisaryczny