

woj. łódzkie

powiat łódzki-wschodni

m.Koluski

obr. 4

dz. 352

ul. Traugutta 18

MAPA DO CELÓW PROJEKTOWYCH

SKALA 1:500

Mapa niniejszą opracowano na podstawie mapy numerycznej m. Koluski, mapy zasodniczej w skali 1:500 s. 123,113,1412,1414,1421,1423, oraz pomiaru uzupełniającego wykonanego w miesiącu kwietniu 2014r.

Układ współrzędnych "1965". Poziom odniesienia "Krańszadt 60"

Mapa aktualna na dzień 08.04.2014r.

Wykonawca:

"GEOMAP"

Halina Kurp upr. 11670

Koluski ul. 3-Maja 8


Wykonat:

inż. Joanna Rokowska

KERG: PODGIK.L.6640.786.2014

L.k.s.rob. 48/2014

Koluski 08.04.2014r.

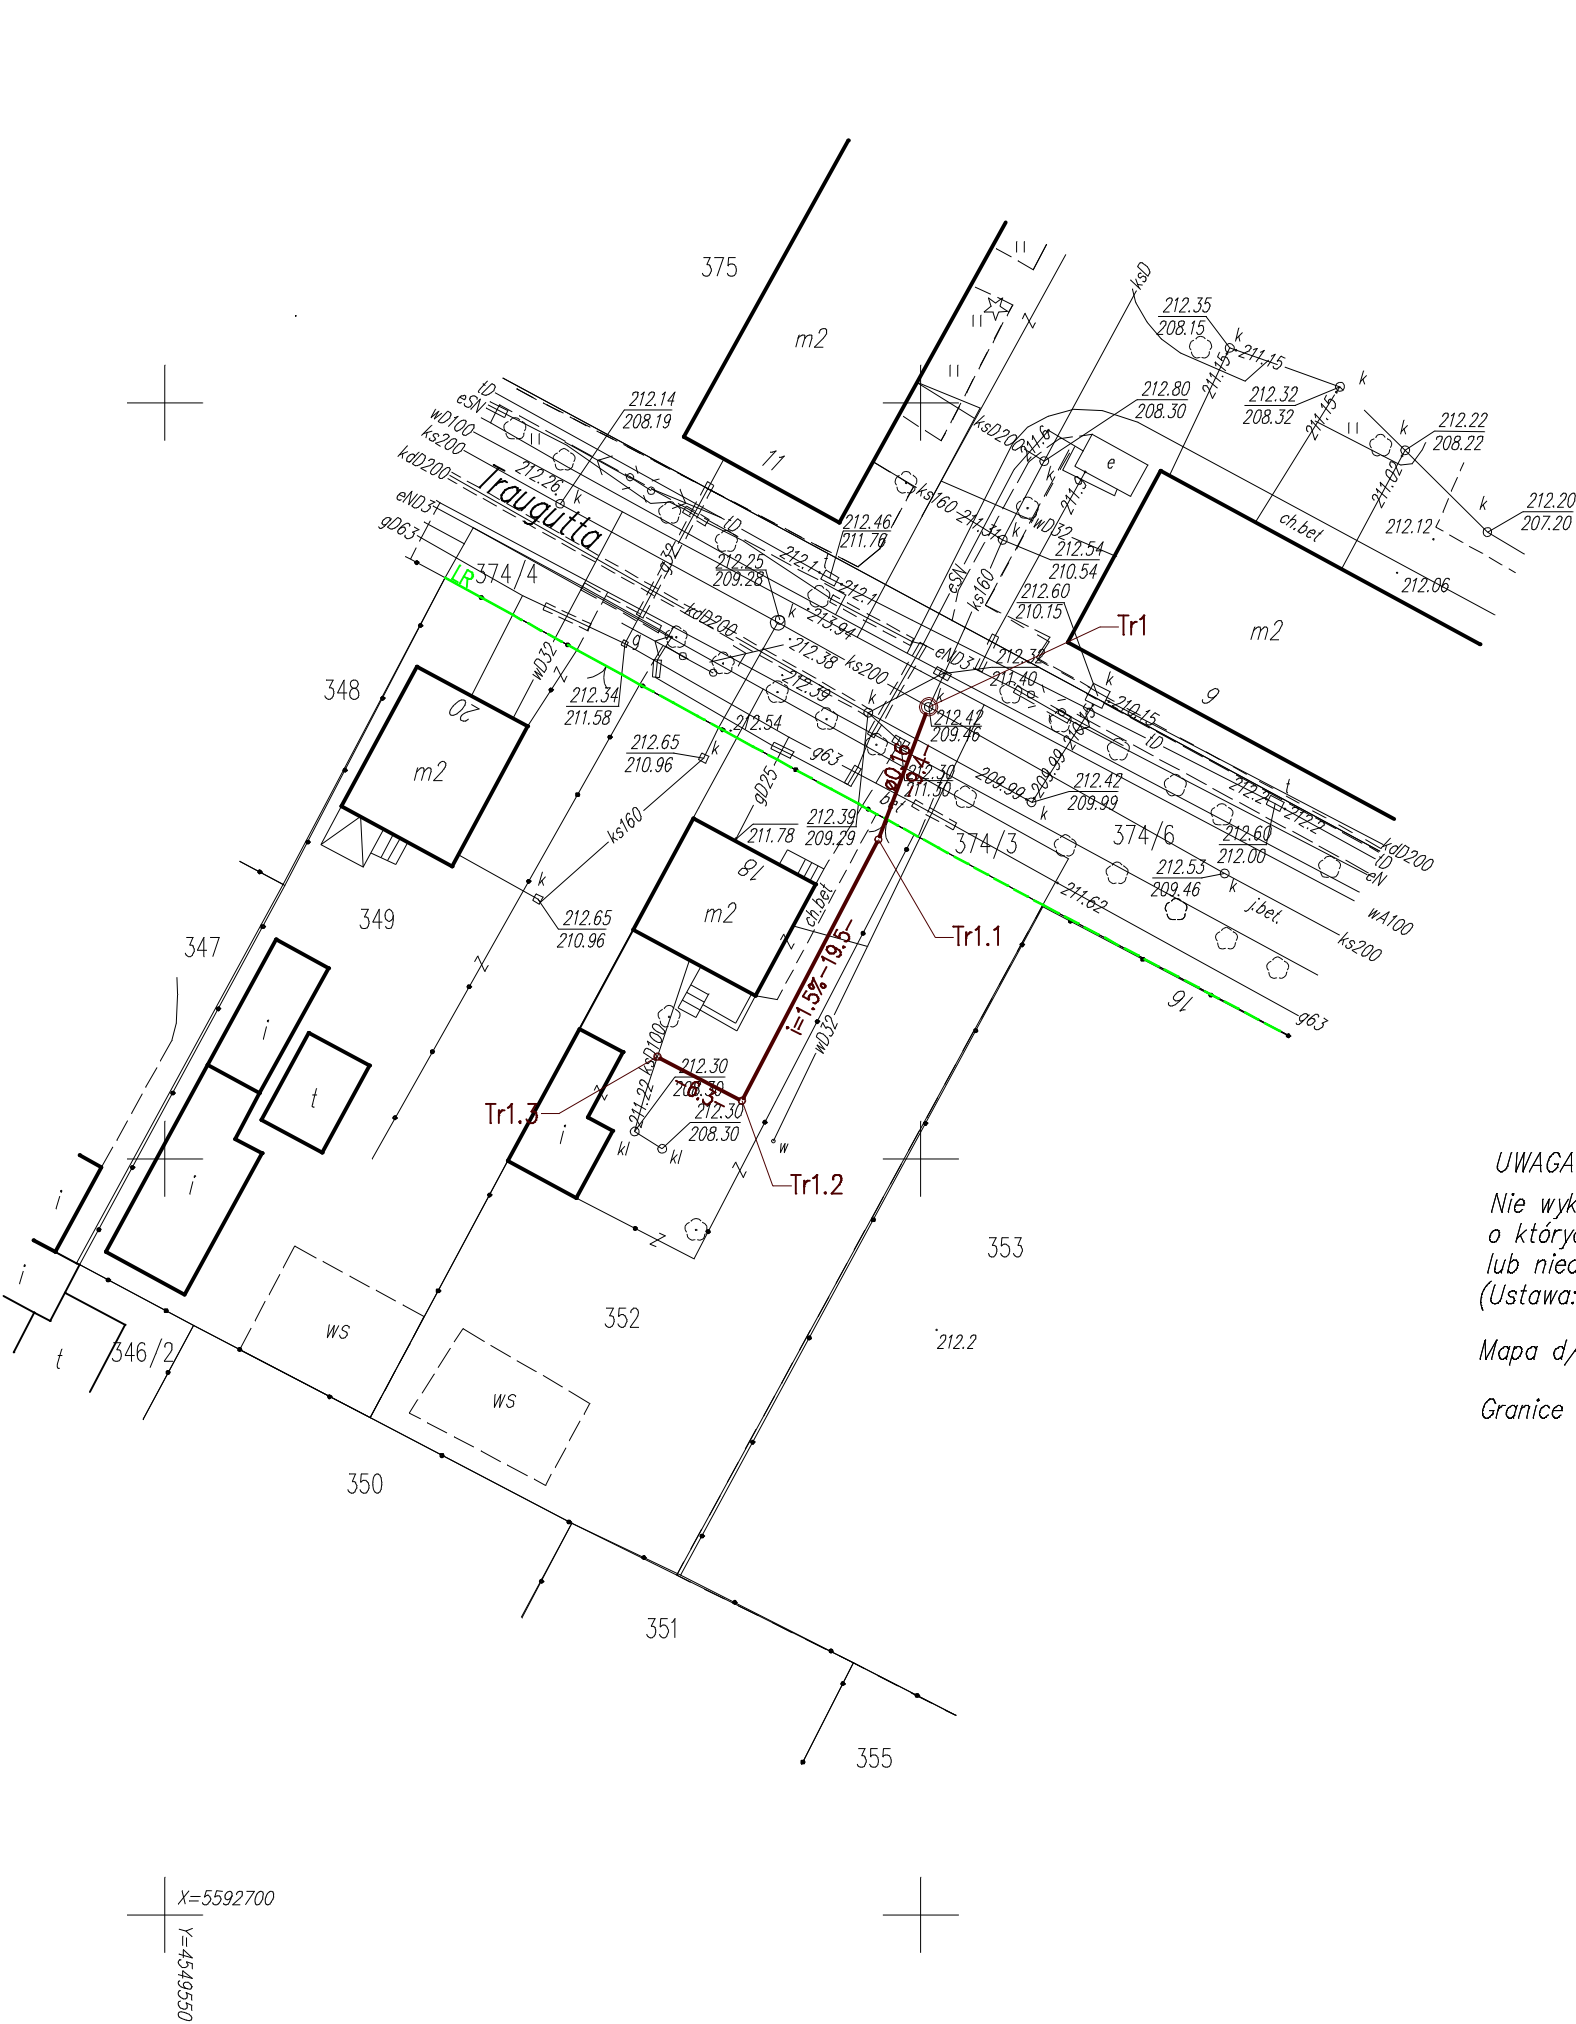

Szkic orientacyjny

Skala 1:10 000

LEGENDA:

PROJ. PRZYŁĄCZA KANALIZACJI SANITARNEJ

LINIA REGULACYJNA

Oryginał niniejszej mapy został zaewidencjonowany w PODGiK

Starostwo Łódź Wsch. w dniupod nr

UWAGA:

Nie wyklucza się istnienia w terenie innych przewodów, o których brak informacji. Wynika to z zaszłości historycznych, lub niedopełnienia przepisów zgłoszenia do inwentaryzacji. (Ustawa:Prawo Geodezyjne i Kartograficzne Dz.U.Nr301/89 poz. 163 z późn. zmianami)

Mapa d/c projektowych została wykonana bez ustalenia obciążeń służebnościami gruntowymi.

Granice z ewidencji.

JEDNOSTKA PROJEKTOWA	ZISPIŃSKI I D. GĘDEK s.c. UL. SŁOWACKIEGO 9 97-300 PIOTRKÓW TRYB. TEL. 44 647 39 70		
PROJEKT	BUDOWA PODŁĄCZEŃ DO KANALIZACJI SANITARNEJ NA TERENIE MIASTA KOLUSZKI ORAZ WSI ŻAKOWICE		
ZAMAWIAJĄCY	KPGK Sp. z o.o. ul. MICKIEWICZA 4, 95-040 KOLUSZKI		
OBIEKT	PRZYŁĄCZE KAN. SAN.	NR UPRAWNIEŃ	LIPIEC 2014
ASYSTENT PROJ.	mgr inż. Przemysław Nowak		
PROJEKTANT:	tech. HENRYK GĘDEK	GP.IV.7342/58/94	
BRANŻA	SANITARNA	FAZA PROJEKTU: PROJEKT BUD-WYK	
TREŚĆ RYSUNKU		ULICA	NR DZ. / OBR.
PROJEKT ZAGOSPODAROWANIA TERENU		TRAUGUTTA	352 374/6 4
		SKALA	NR 1:500 53