



X=5592950

Y=4550250

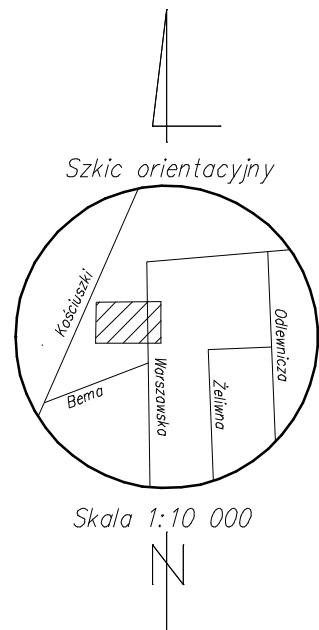

X=5592900
Y=4550100

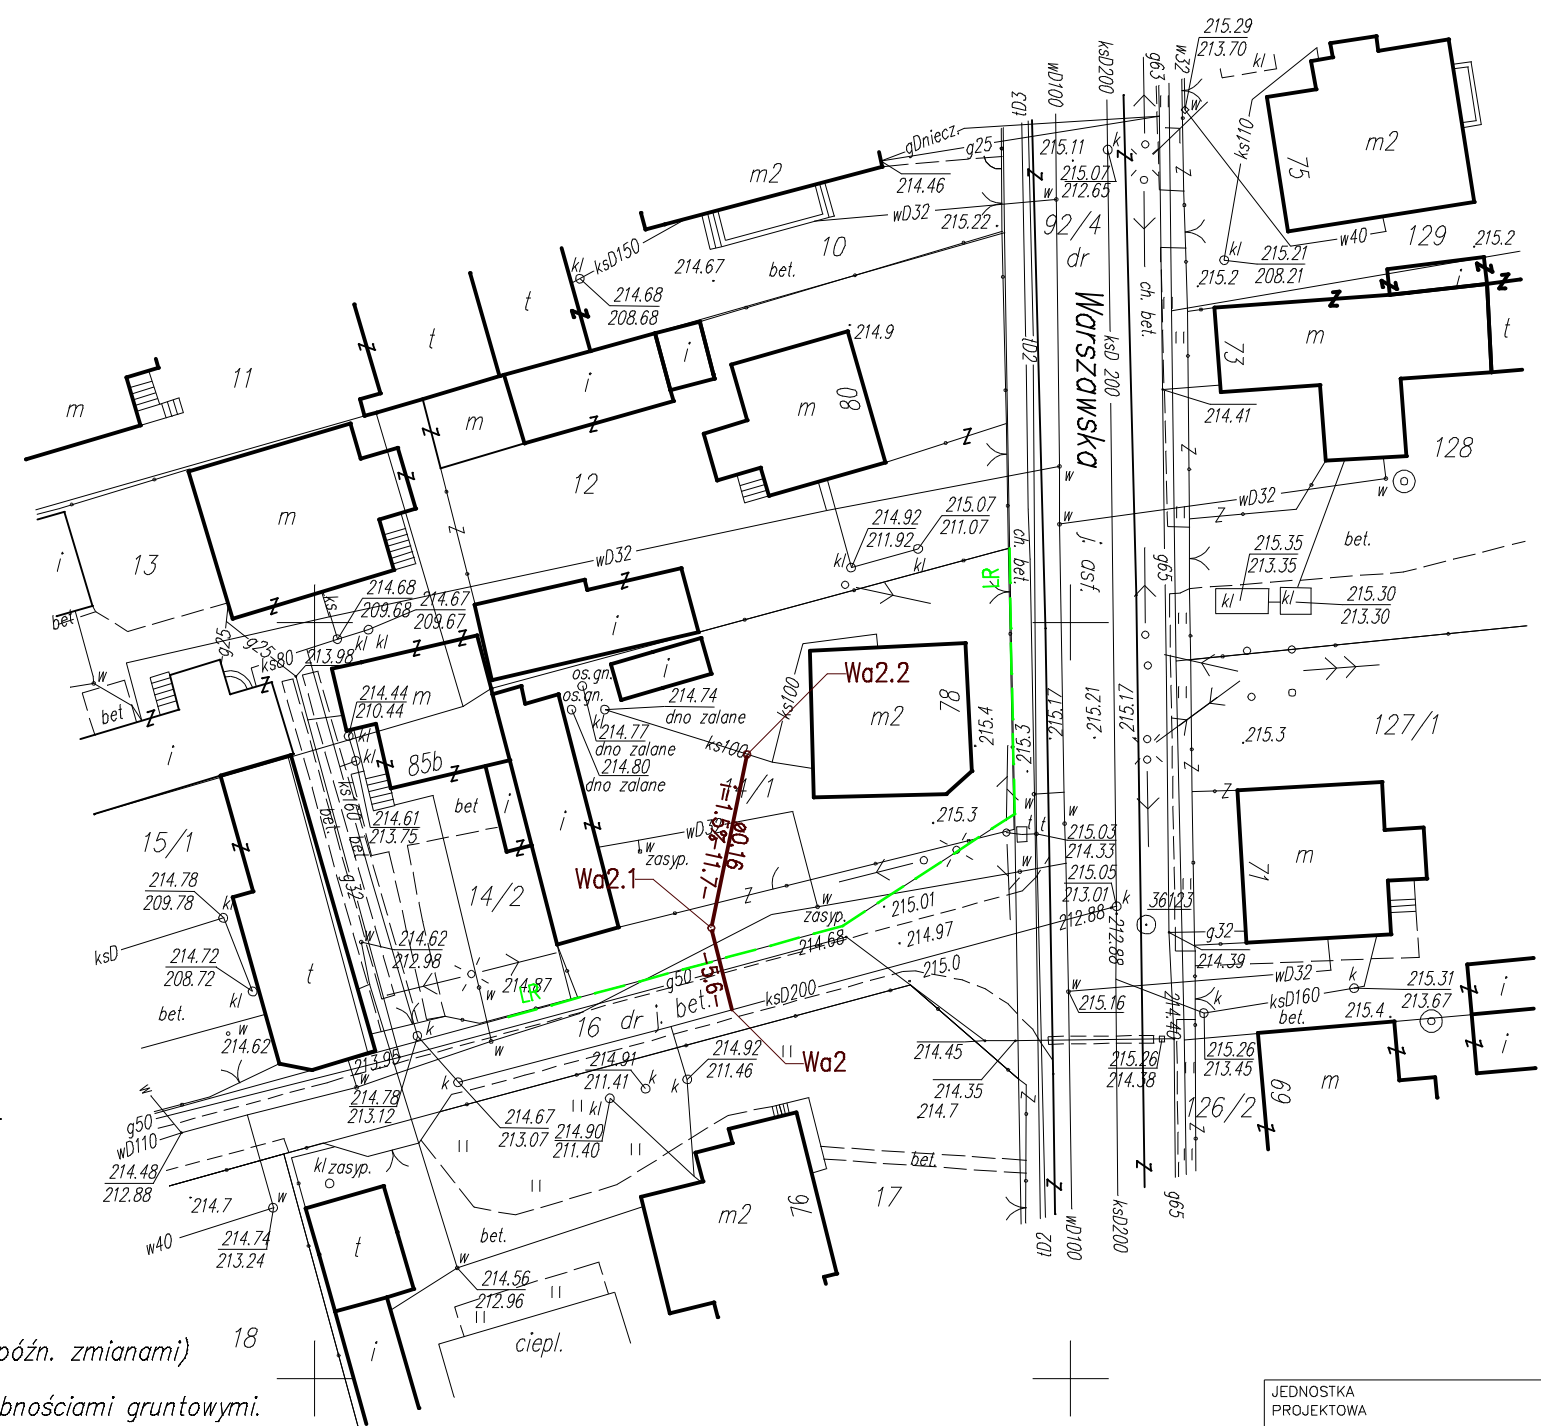

LEGENDA:
— PROJ. PRZYŁĄCZA KANALIZACJI SANITARNEJ
- - - LINIA REGULACYJNA

Oryginał niniejszej mapy został zaewidencjonowany w PODGIK

Starostwo Łódź Wsch. w dniupod nr

UWAGA:
 Nie wyklucza się istnienia w terenie innych przewodów, o których brak informacji. Wynika to z zaszczości historycznych, lub niedopełnienia przepisów zgłoszenia do inwentaryzacji. (Ustawa: Prawo Geodezyjne i Kartograficzne Dz.U.Nr301/89 poz. 163 z późn. zmianami)
 Mapa d/c projektowych została wykonana bez ustalenia obciążeń służebnościami gruntowymi.
 Granice z ewidencji.

woj. łódzkie pow. łódzki-wschodni m. Koluszki obr. 5 dz. 14/1 ul. Warszawska 78	<h2>MAPA DO CELÓW PROJEKTOWYCH</h2> <h3>SKALA 1:500</h3>		Wykonawca: "GEOMAP" Halina Kurp upr. 11670 Koluszki ul. 3-Maja 8
	Mapę niniejszą opracowano na podstawie mapy numerycznej m. Koluszki, mapy zasadniczej w skali 1:500 s. 123.113.1422 oraz pomiaru uzupełniającego wykonanego w miesiącu kwietniu 2014r. Mapa aktualna na dzień 07.04.2014r. Układ współrzędnych "1965". Poziom odniesienia "Kronsztadt 60"		Wykonana: Aleksandra Chwalińska KERG: PODGIK_L.6640.799.2014 L.k.s.rob. 61/2014

JEDNOSTKA PROJEKTOWA ZISPINI H I D GEDEK s.c. UL. SŁOWACKIEGO 9 97-300 PIOTRKÓW TRYB. TEL. 44 647 39 70			
PROJEKT BUDOWA PODŁĄCZEN DO KANALIZACJI SANITARNEJ NA TERENIE MIASTA KOLUSZKI ORAZ WSI ŻAKOWICE			
ZAMAWIAJĄCY KPGK Sp. z o.o. ul. MICKIEWICZA 4, 95-040 KOLUSZKI			
OBIEKT PRZYŁĄCZE KAN. SAN.	NR UPRAWNIENI GP.IV.7342/58/94	PODPIS mgr inż. Przemysław Nowak	LIPIEC 2014
ASYSTENT PROJ. tech. HENRYK GEDEK			
BRANŻA SANITARNA		FAZA PROJEKTU: PROJEKT BUD-WYK	
TREŚĆ RYSUNKU PROJEKT ZAGOSPODAROWANIA TERENU		ULICA WARSZAWSKA	NR DZ. / OBR. 14/1 5
		SKALA 1:500	NR 54