


Szkic orientacyjny

Skala 1:10 000



Y=4549150

X=5592700

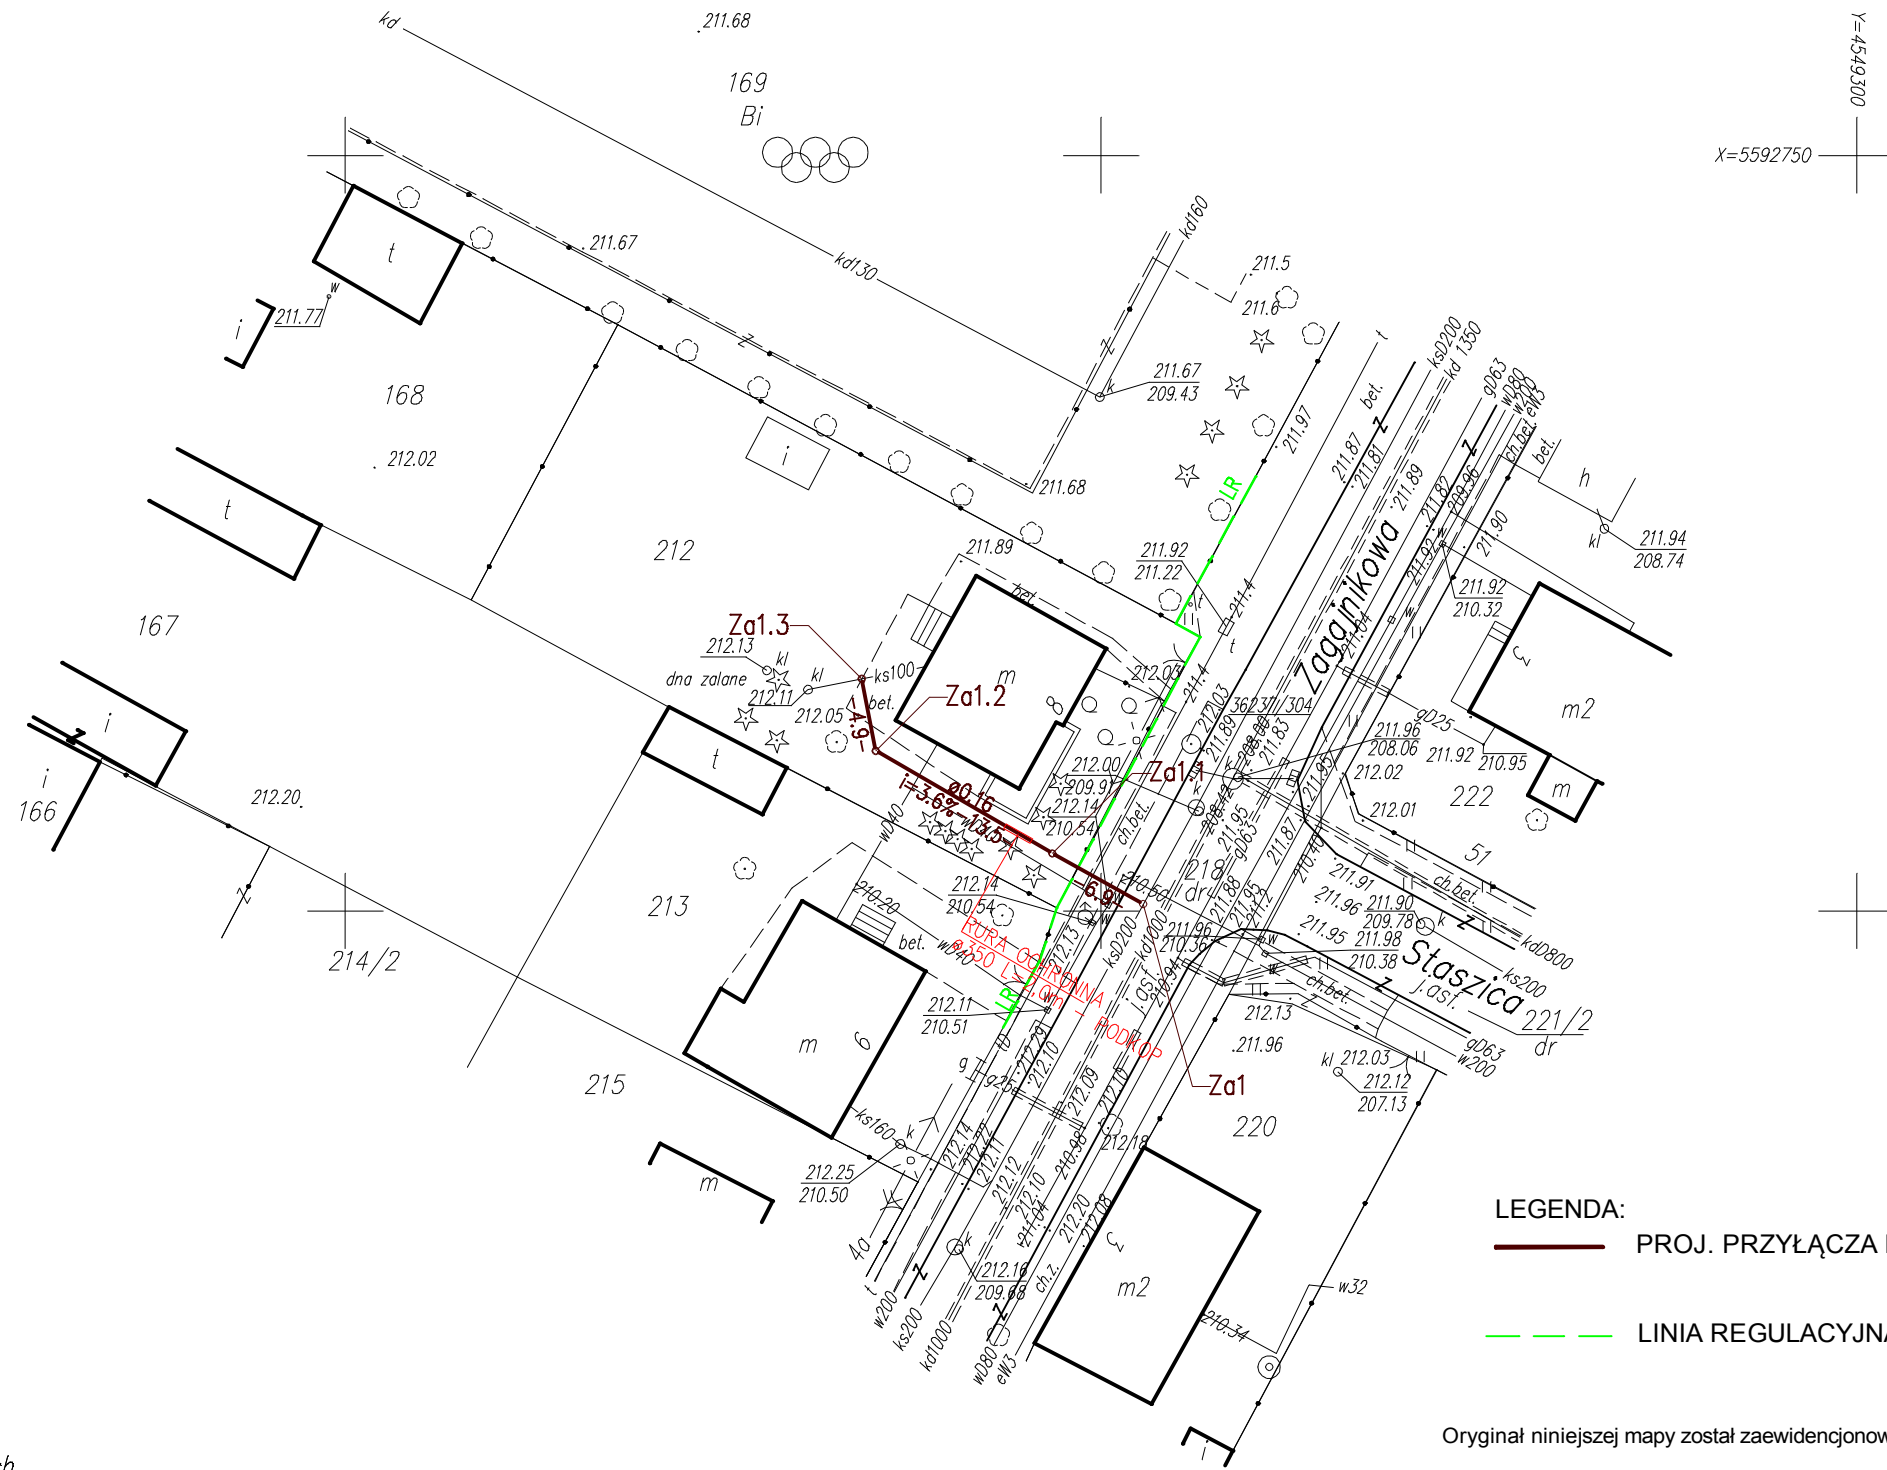

LEGENDA:

— PROJ. PRZYŁĄCZA KANALIZACJI SANITARNEJ

- - - LINIA REGULACYJNA

Original of this map was registered in PODGIK

Starostwo Łódź Wsch. w dniu ..... pod nr .....

UWAGA:

Nie wyklucza się istnienia w terenie innych przewodów, o których brak informacji. Wynika to z zaszciości historycznych, lub niedopięnienia przepisów zgłoszenia do inwentaryzacji. (Ustawa: Prawo Geodezyjne i Kartograficzne Dz.U.Nr301/89 poz. 163 z późn. zmianami)

Mapa d/c projektowych została wykonana bez ustalenia obciążeń służebnościami gruntowymi.

Granice z ewidencji.

woj. łódzkie pow. łódzki-wschodni <b>m. Koluszki</b> obr. 4 dz. 212 ul. Zagajnikowa 8	<h2>MAPA DO CELÓW PROJEKTOWYCH</h2> <h3>SKALA 1:500</h3>		Wykonawca: <b>"GEOMAP"</b> Halina Kurp upr. 11670 Koluszki ul. 3-Maja 8
	Mapę niniejszą opracowano na podstawie mapy numerycznej m. Koluszki, mapy zasadniczej w skali 1:500 s. 123.113.1414 oraz pomiaru uzupełniającego wykonanego w miesiącu kwietniu 2014r. Mapa aktualna na dzień 04.04.2014r.		Wykonana: Aleksandra Chwalińska KERG: PODGIK_L.6640.792.2014 L.ks.rob. 54/2014

JEDNOSTKA PROJEKTOWA ZISPINI H I D GEDEK s.c. UL. SŁOWACKIEGO 9 97-300 PIOTRKÓW TRYB. TEL. 44 647 39 70	
PROJEKT <b>BUDOWA PODŁĄCZEN DO KANALIZACJI SANITARNEJ NA TERENIE MIASTA KOLUSZKI ORAZ WSI ŻAKOWICE</b>	
ZAMAWIAJĄCY KPGK Sp. z o.o. ul. MICKIEWICZA 4, 95-040 KOLUSZKI	
OBIEKT PRZYŁĄCZE KAN. SAN.	NR UPRAWNIEN PODPIS  <b>LIPIEC 2014</b>
ASYSTENT PROJ. mgr inż. Przemysław Nowak	GP.IV.7342/58/94
PROJEKTANT: tech. HENRYK GEDEK	FAZA PROJEKTU: PROJEKT BUD-WYK
BRANŻA SANITARNA	TREŚĆ RYSUNKU <b>PROJEKT ZAGOSPODAROWANIA TERENU</b>
ULICA <b>ZAGAJNIKOWA</b>	NR DZ. / OBR. <b>218 4</b>
SKALA <b>1:500</b>	NR <b>66</b>