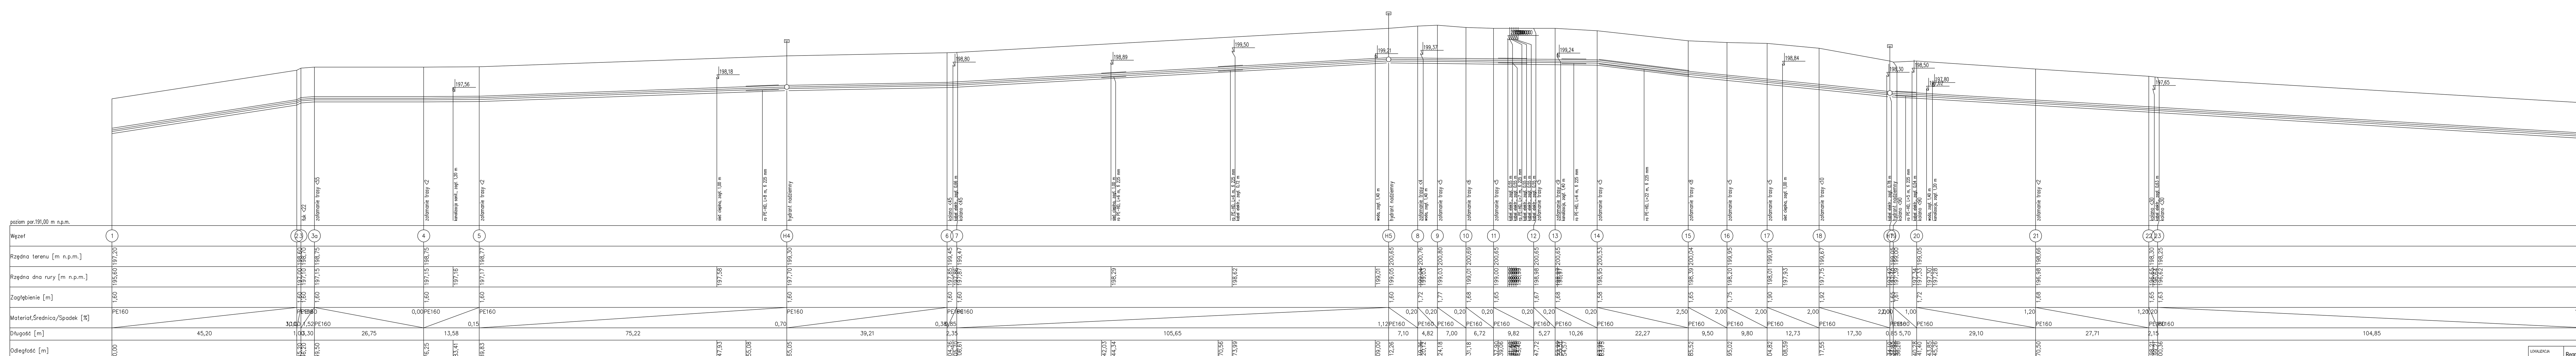

LOKALIZACJA	Regny, gm. Koluszki, dz. nr 404/25
OBIEKT	Sieć wodociągowa
STADIUM	Projekt budowlany

WYKONAWCY I PODWYKONAWCY ZOBOWIĄZANI SĄ DO SPRAWDZENIA PROJEKTU, A W SZCZEGÓLNOŚCI WYMIARÓW POSADOWIENIA OBIEKTU PRZED PRZYSTĄPIENIEM DO PRAC BUDOWLANYCH

JEDNOSTKA PROJEKTOWA BRANŻOWA

PMG projekt

ul. Klonowa 1
95-060 Brzeziny
tel. kom.: +48 504-791-209
www.pmg-projekt.pl

FUNKCJA	IMIĘ I NAZWISKO	NR UPR.	PODPIS
PROJEKTOWAŁ:	mgr inż. Marcin Bidziński	WAM/0162/PWOS/12	
OPRACOWAŁ:	mgr inż. Paweł Budziewski		
TREŚĆ RYS.	Profil sieci wodociągowej		SKALA 1:500
DATA	12.2017	NR KONTRAKTU	
BRANŻA S	NR REWIZJI 00	NR RYSUNKU 2	

Rysunek stanowi własność firmy PMG projekt i nie może być kopiowany, rozpowszechniany, modyfikowany i udostępniany osobom trzecim bez wcześniejszej pisemnej zgody właściciela.