


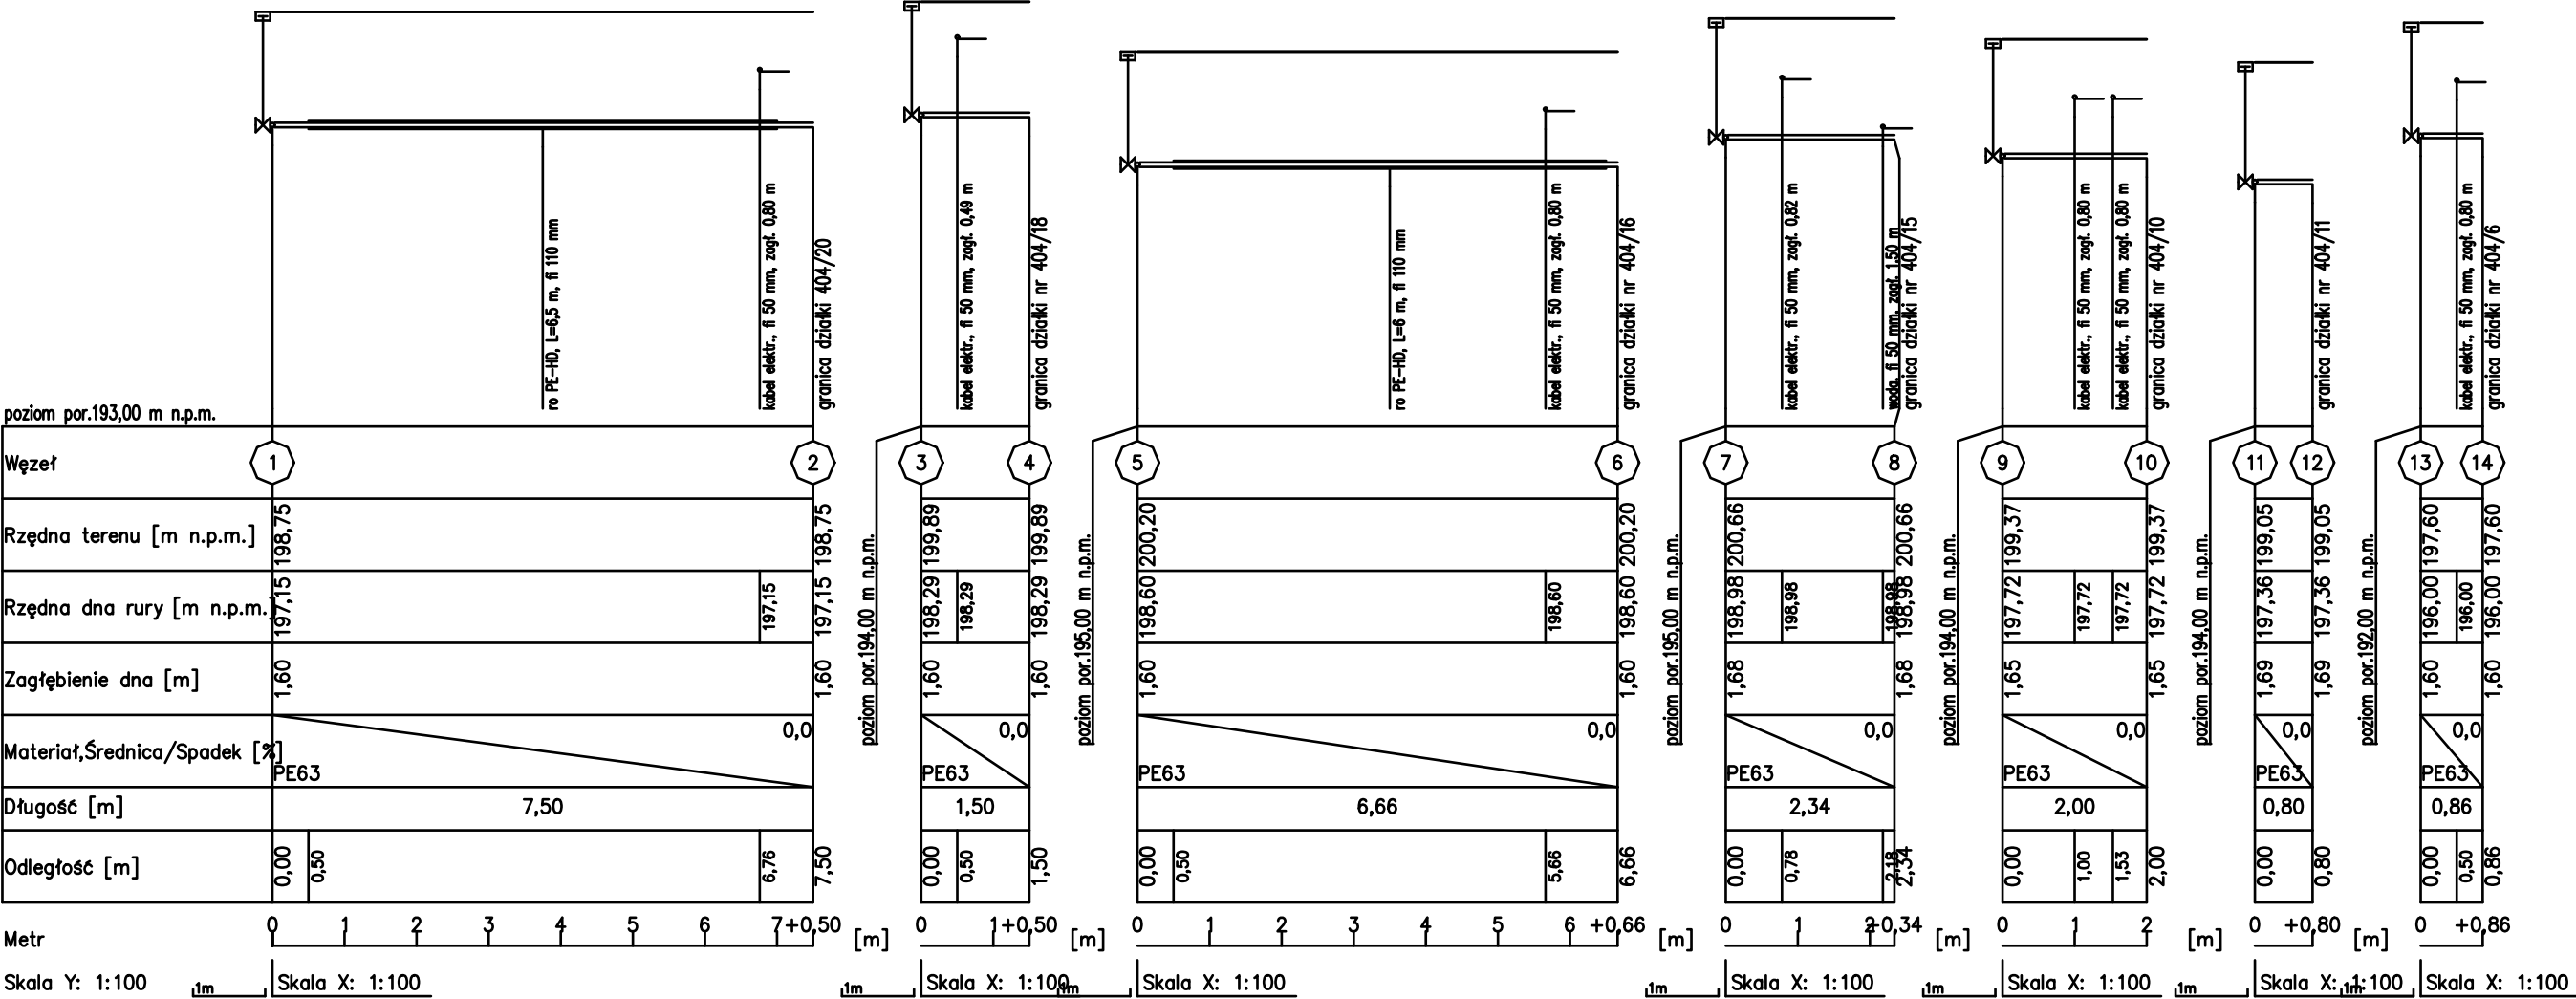

LOKALIZACJA	Ragny, gm. Koluszki, dz. nr 404/25		
OBIEKT	Przyłącza wodociągowe w granicy działki 404/25		
STADIUM	Projekt budowlany		
WYKONAWCY I PODWYKONAWCY ZOBOWIĄZANI SĄ DO SPRAWDZENIA PROJEKTU, A W SZCZEGÓLNOŚCI WYMIARÓW PORÓWNIENIA OBIEKTU PRZED PRZYSTĄPIENIEM DO PRAC BUDOWLANYCH			
JEDNOSTKA PROJEKTOWA BRANŻOWA			
PMG projekt		ul. Matuszowskiego 2a lok 29 95-080 Brzesko tel. kom.: +48 804-701-200 www.pmg-projekt.pl	
FUNKCJA	IMIĘ I NAZWISKO	NR UPŁ.	PODPIS
PROJEKTOWAŁ:	mgr inż. Marcin Błdziński	WAM/0162/PW08/12	
OPRACOWAŁ:	mgr inż. Paweł Budziewski		
TREŚĆ RYS.	Profil przyłączy wodociągowych w granicy działki 404/25		SKALA 1:100
DATA	12.2017	NR KONTRAKTU	
BRANŻA	NR RZESZAJ	NR RYSUNKU	
S	00	2	
Projekt stanowi własność Biura PMG, s.p. z o.o. i nie może być kopiowany, rozpowszechniany ani w inny sposób wykorzystywany bez pisemnej zgody właściciela.			