



Widok z przodu

SKALA 1:50

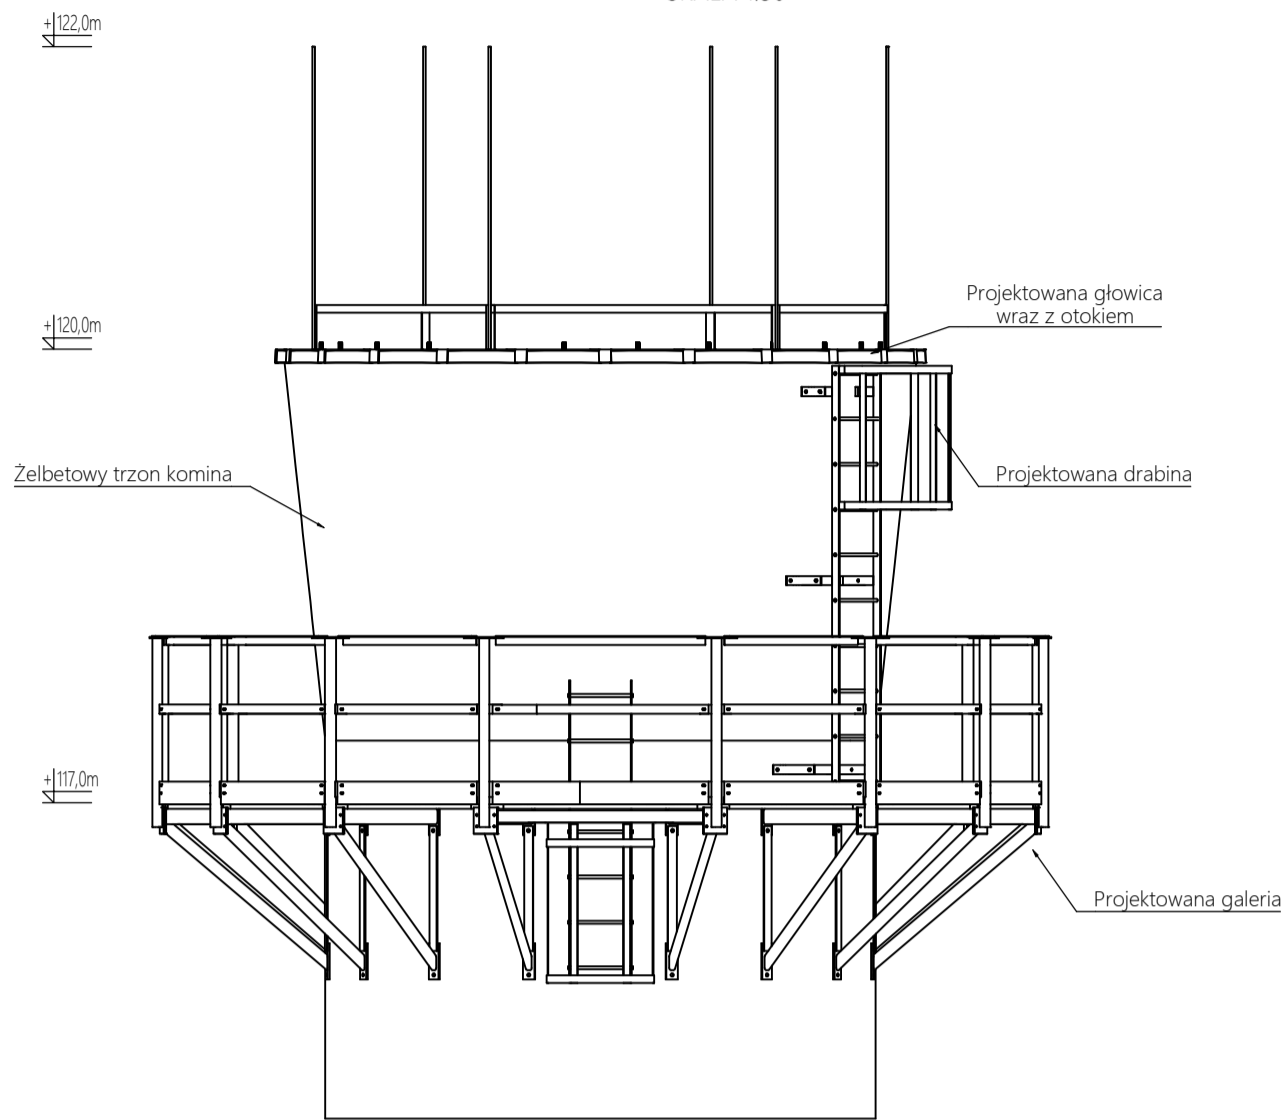


Widok z boku

SKALA 1:50

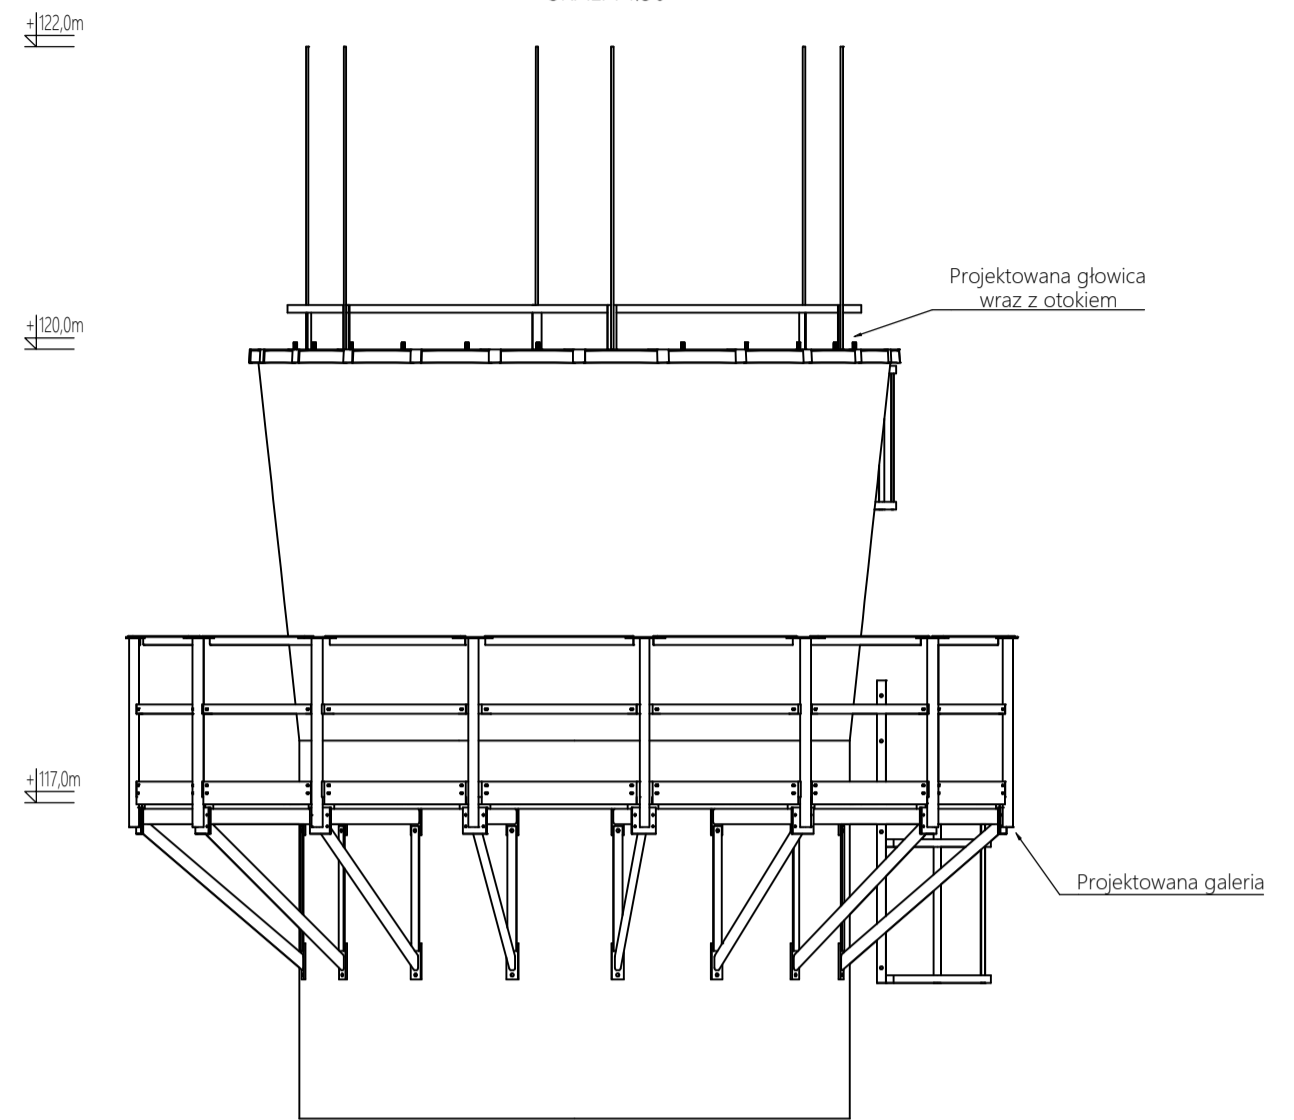


Widok z perspektywy

SKALA 1:50

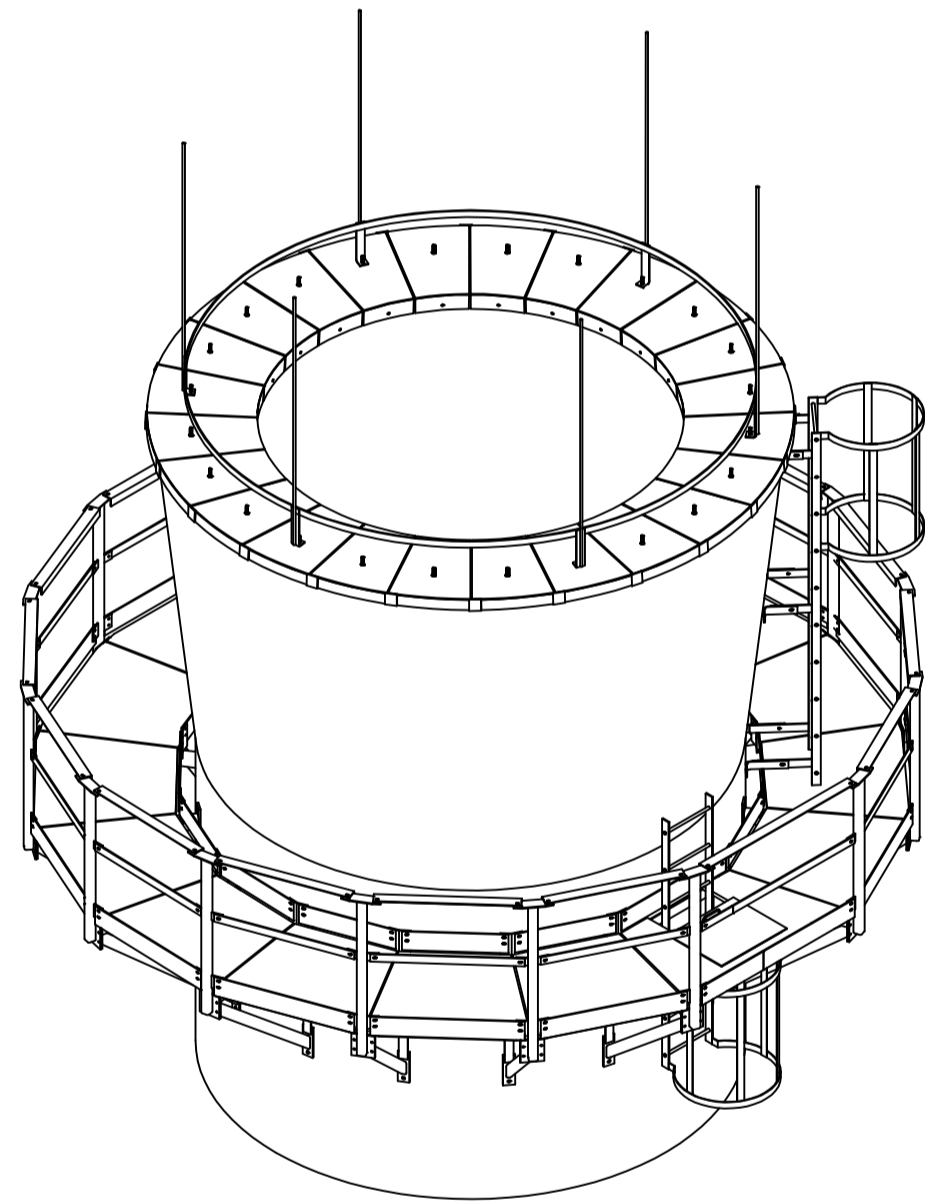

Widok z góry

SKALA 1:50

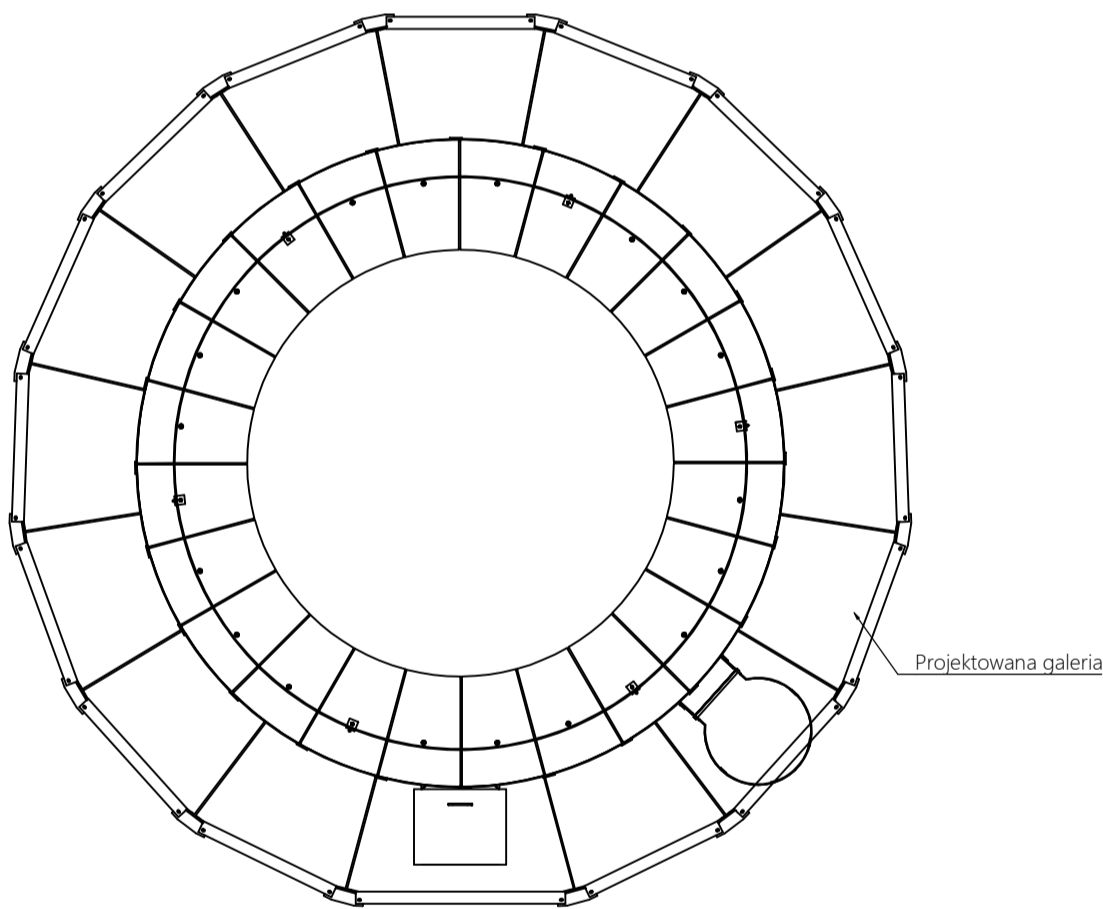

EVEREST SP. Z O.O. SP. KOMANDYTOWA 85-010 Bydgoszcz, ul. Dworcowa 10			
Projektował: mgr inż. Władysław Węski upr. proj. AUB-KZ-7210/296/90 upr. bud. GP-KZ-7342/667/94 specj. konstrukcyjno-budowlana	Podpis:	Inwestor: Koluszkowskie Przedsiębiorstwo Gospodarki Komunalnej Sp. z o.o.	
Sprawdził: mgr inż. Damian Węski upr. proj. POM/0309/PWOK/13 specj. konstrukcyjno-budowlana	Podpis:	Obiekt: Komin żelbetowy H=120m	
Nr proj.: 20200102	Data: 01.2020.	Tytuł rys.: Rysunek ogólny komina powyżej poz. +117,0m	
Branża: Konstrukcja	Skala: 1:50	Zmiana: 00	Nr rys.: 1002
Wymiar rys.: 594x420			