
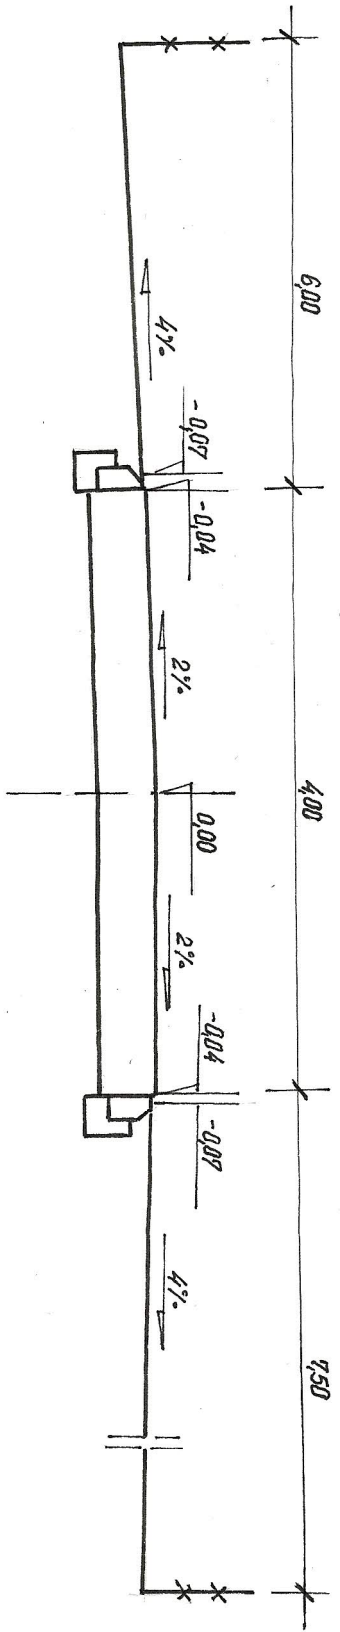


PRZEKRÓJ NORMALNY

skala 1:50

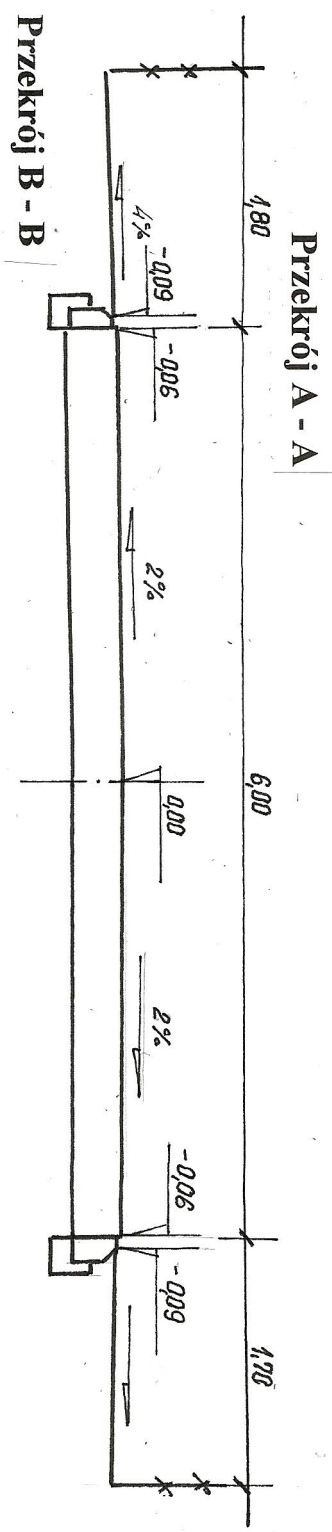

Nr rys.		Stadium	Branża	Skala
2		Zgłoszenie	Drogowa	1:50
Przebudowa drogi - odtworzenie nawierzchni				
ul. Woznicza 13				
Andrzej Świsiek 93-403164z				
Objekt		Przebudowa drogi - odtworzenie nawierzchni		
Objekt		ulicy Jagiellońskiej w Kolszszkach po pracach związanych z budową sieci wodociągowej wraz z przyłączami w granicy pasa drogowego		
Adres		Kolszszki		
Inwestycji		Ulica Jagiellońska		
Treść rysunku		Działka nr 36, obręb 4		
Treść rysunku		Materiały do zgłoszenia robót		
Adres		Przekrój normalny		
Adres		Lipiec 2013		
Podpis		mgr inż. Andrzej Świsiek		