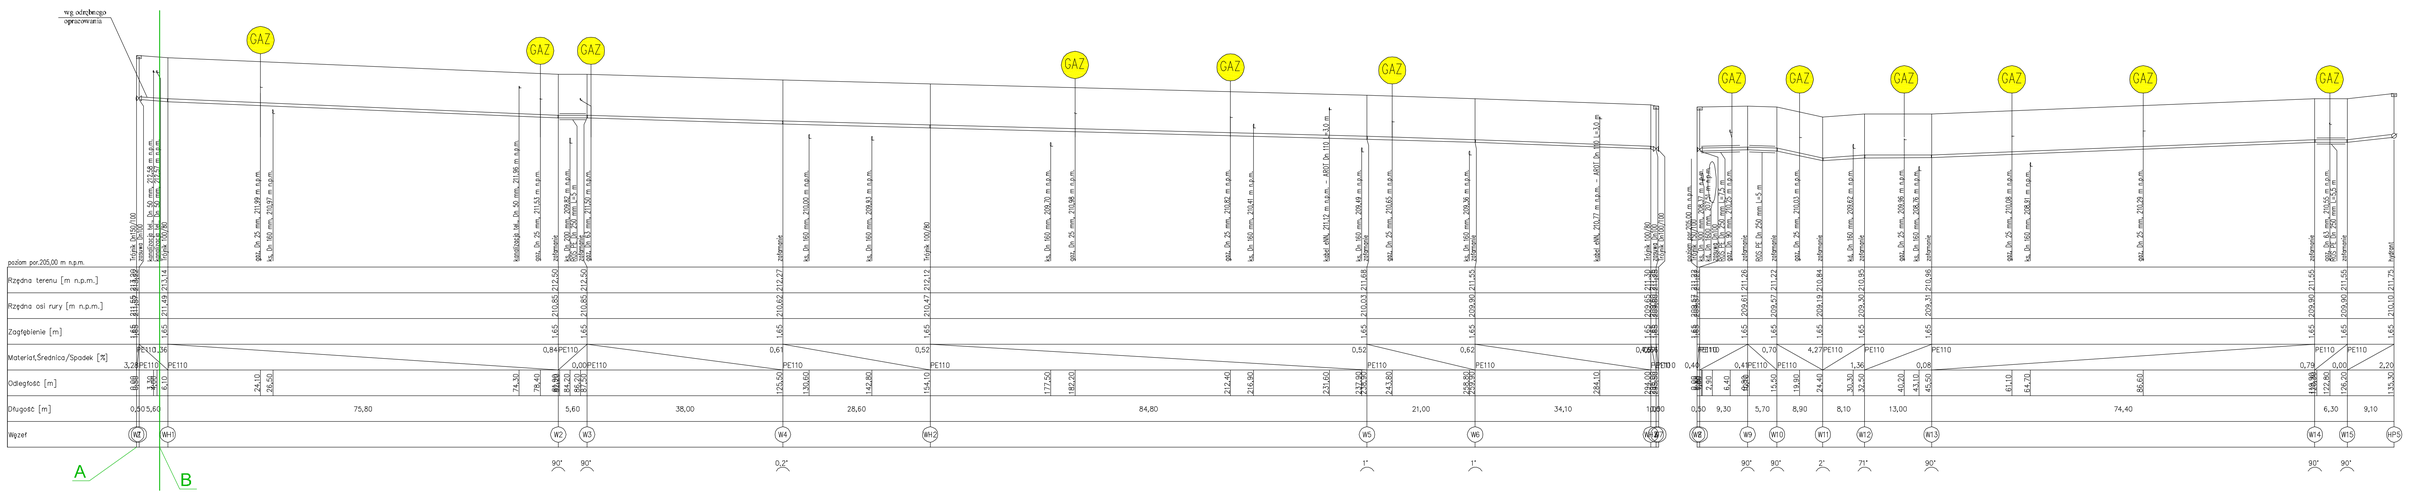

Nazwa i adres obiektu budowlanego:			
Budowa sieci wodociągowej z przyłączami w ul. Jagiellońskiej w Koluszkach			
Nazwa rysunku:		Skala:	Numer rysunku:
Profil sieci wodociągowej		1:500/100	**2**
Imię i nazwisko projektanta:	Specjalność i numer uprawnień:	Data:	Podpis:
Zbigniew Cebula	*sanitarna 32/00/WŁ*	*08.2010*	