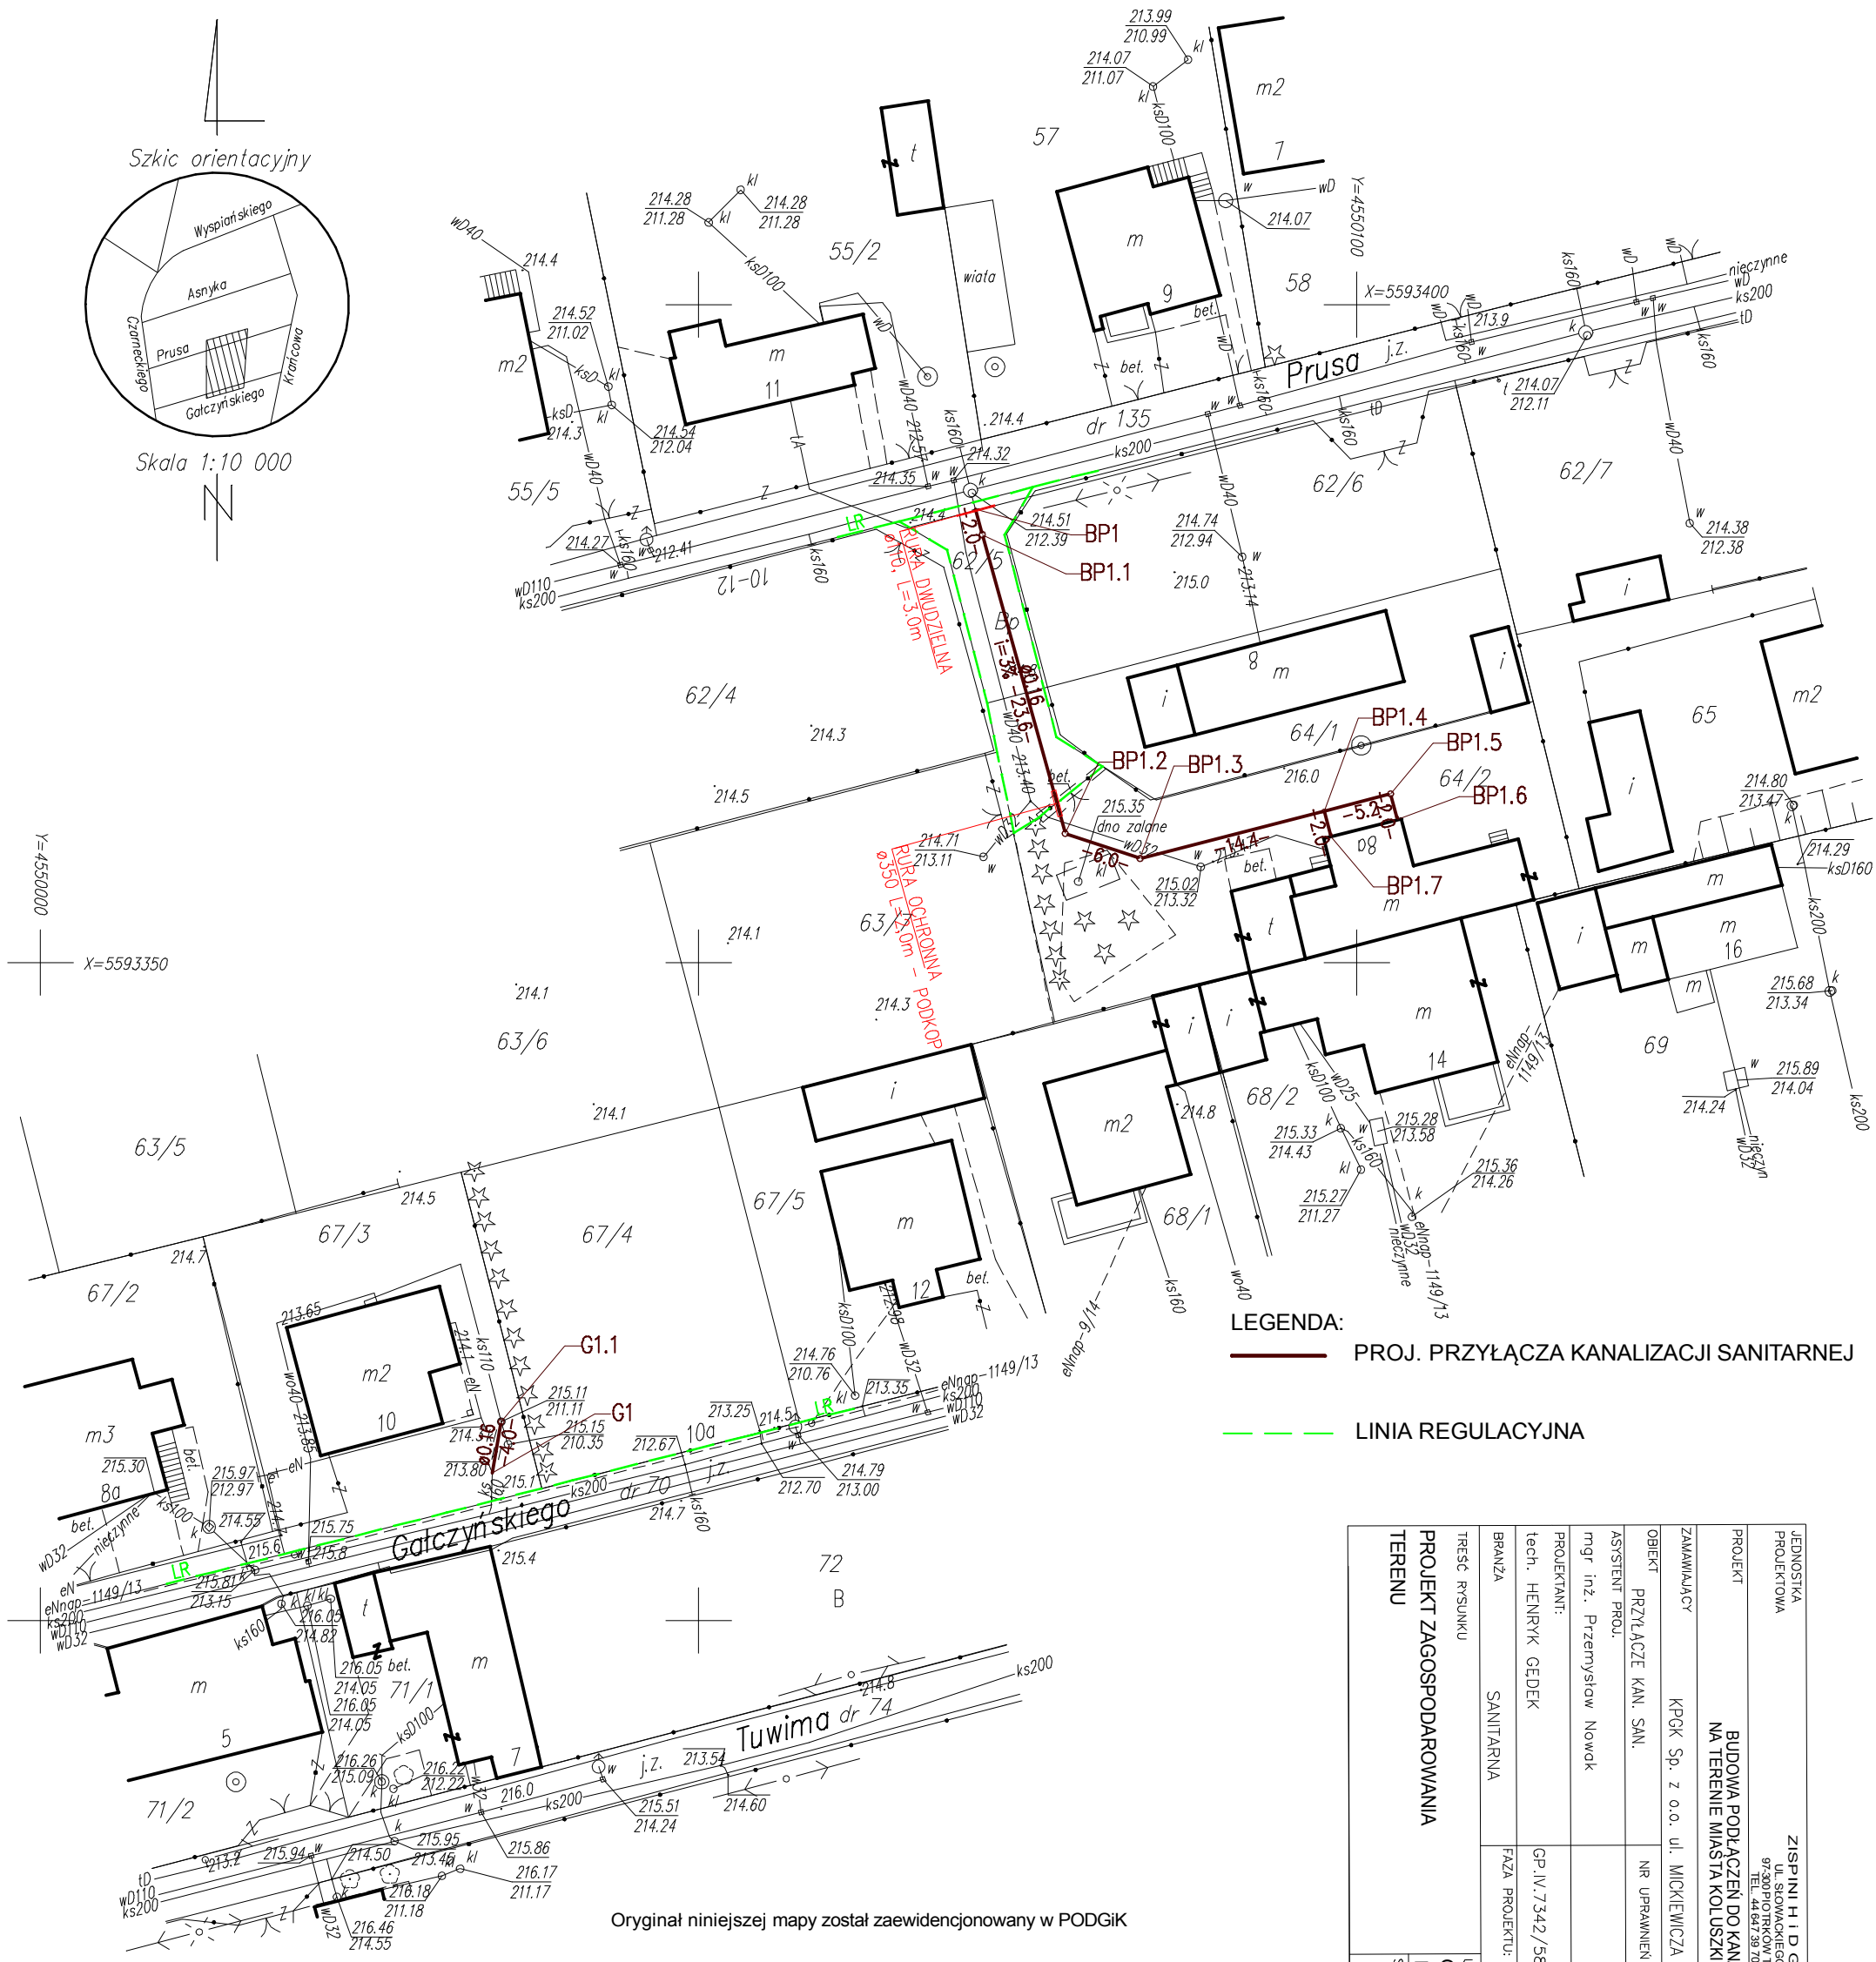

Oryginał niniejszej mapy został zaewidencjonowany w PODGiK

Starostwo Łódź Wsch. w dniu .....pod nr .....

UWAGA:

Nie wyklucza się istnienia w terenie innych przewodów, o których brak informacji. Wynika to z zaszłości historycznych, lub niedopełnienia przepisów zgłoszenia do inwentaryzacji. (Ustawa: Prawo Geodezyjne i Kartograficzne Dz.U.Nr301/89 poz. 163 z późn. zmianami)

Mapa d/c projektowych została wykonana bez ustalenia obciążeń służebnościami gruntowymi.

Granice z ewidencji.

JEDNOSTKA PROJEKTOWA
ZISPINI H i D GĘDEK s.c.
UL. SŁOWACKIEGO 9
97-300 PIOTRKÓW TRYB.
TEL. 44 647 39 70

PROJEKT
BUDOWA PODŁĄCZEŃ DO KANALIZACJI SANITARNEJ NA TERENIE MIASTA KOLUSZKI ORAZ WSI ZAKOWICE

ZAMAWIAJĄCY
KPGK Sp. z o.o. ul. MICKIEWICZA 4, 95-040 KOLUSZKI

OBIEKT
PRZYŁĄCZE KAN. SAN.

ASYSTENT PROJ.
mgr inż. Przemysław Nowak

PROJEKTANT:
tech. HENRYK GĘDEK

BRANŻA
SANITARNA

TREŚĆ RYSUNKU
PROJEKT ZAGOSPODAROWANIA TERENU

NR UPRAWNIEŃ
GP.IV.7342/58/94

PODPIS

FAZA PROJEKTU:
PROJEKT BUD-WYK

LIPIEC 2014

ULICA
GAŁCZYŃSKIEGO
PRUSA

NR DZ. / OBR.
67/3
64/2,64/5
3

SKALA
1:500

NR
9

woj. łódzkie
pow. łódzki-wschodni
m. Koluszki
obr. 3
dz. 67/3, 64/2, 62/5
ul. Gałczyńskiego 10, Prusa 8a

MAPA DO CELÓW PROJEKTOWYCH

Mapę niniejszą opracowano na podstawie mapy numerycznej m. Koluszki, mapy zasadniczej w skali 1:500 s. 123.113.0941, 0942 oraz pomiaru uzupełniającego wykonanego w miesiącu kwietniu 2014r.

Mapa aktualna na dzień 08.05.2014r.

Układ współrzędnych "1965". Poziom odniesienia "Kronsztadt 60"

Wykonawca:

"GEOMAP"
Halina Kurp upr. 11670
Koluszki ul. 3-Maja 8

Wykonała:
.....
Aleksandra Chwalińska

SKALA 1:500

KERG: PODGIK_L.6640.1000.2014
L.ks.rob. 100/2014

Koluszki 08.05.2014r.