

woj. łódzkie
powiat łódzki-wschodni
m.Koluszki
obr. 5
dz. 88
ul. Kościuski 45

MAPA DO CELÓW PROJEKTOWYCH
SKALA 1:500

Mapa niniejsza opracowana na podstawie mapy numerycznej m. Koluszki, mapy zasadniczej w skali 1:500 s. 123.113.1442, oraz pomiaru uzupełniającego wykonanego w mieście kwietniu 2014r.


Układ współrzędnych "965". Poziom odniesienia "Kronstadt 60"

Mapa aktualna na dzień 16.04.2014r.

Wykonawca: **"GEOMAP"**
Halina Kurp upr. 11670
Koluszki ul. 3-Maja 8


Wykon.:
inż. Joanna Rekowśka

KERGI: PODGK_L.6640.795.2014
L.k.rob. 57/2014
Koluszki 16.04.2014r.

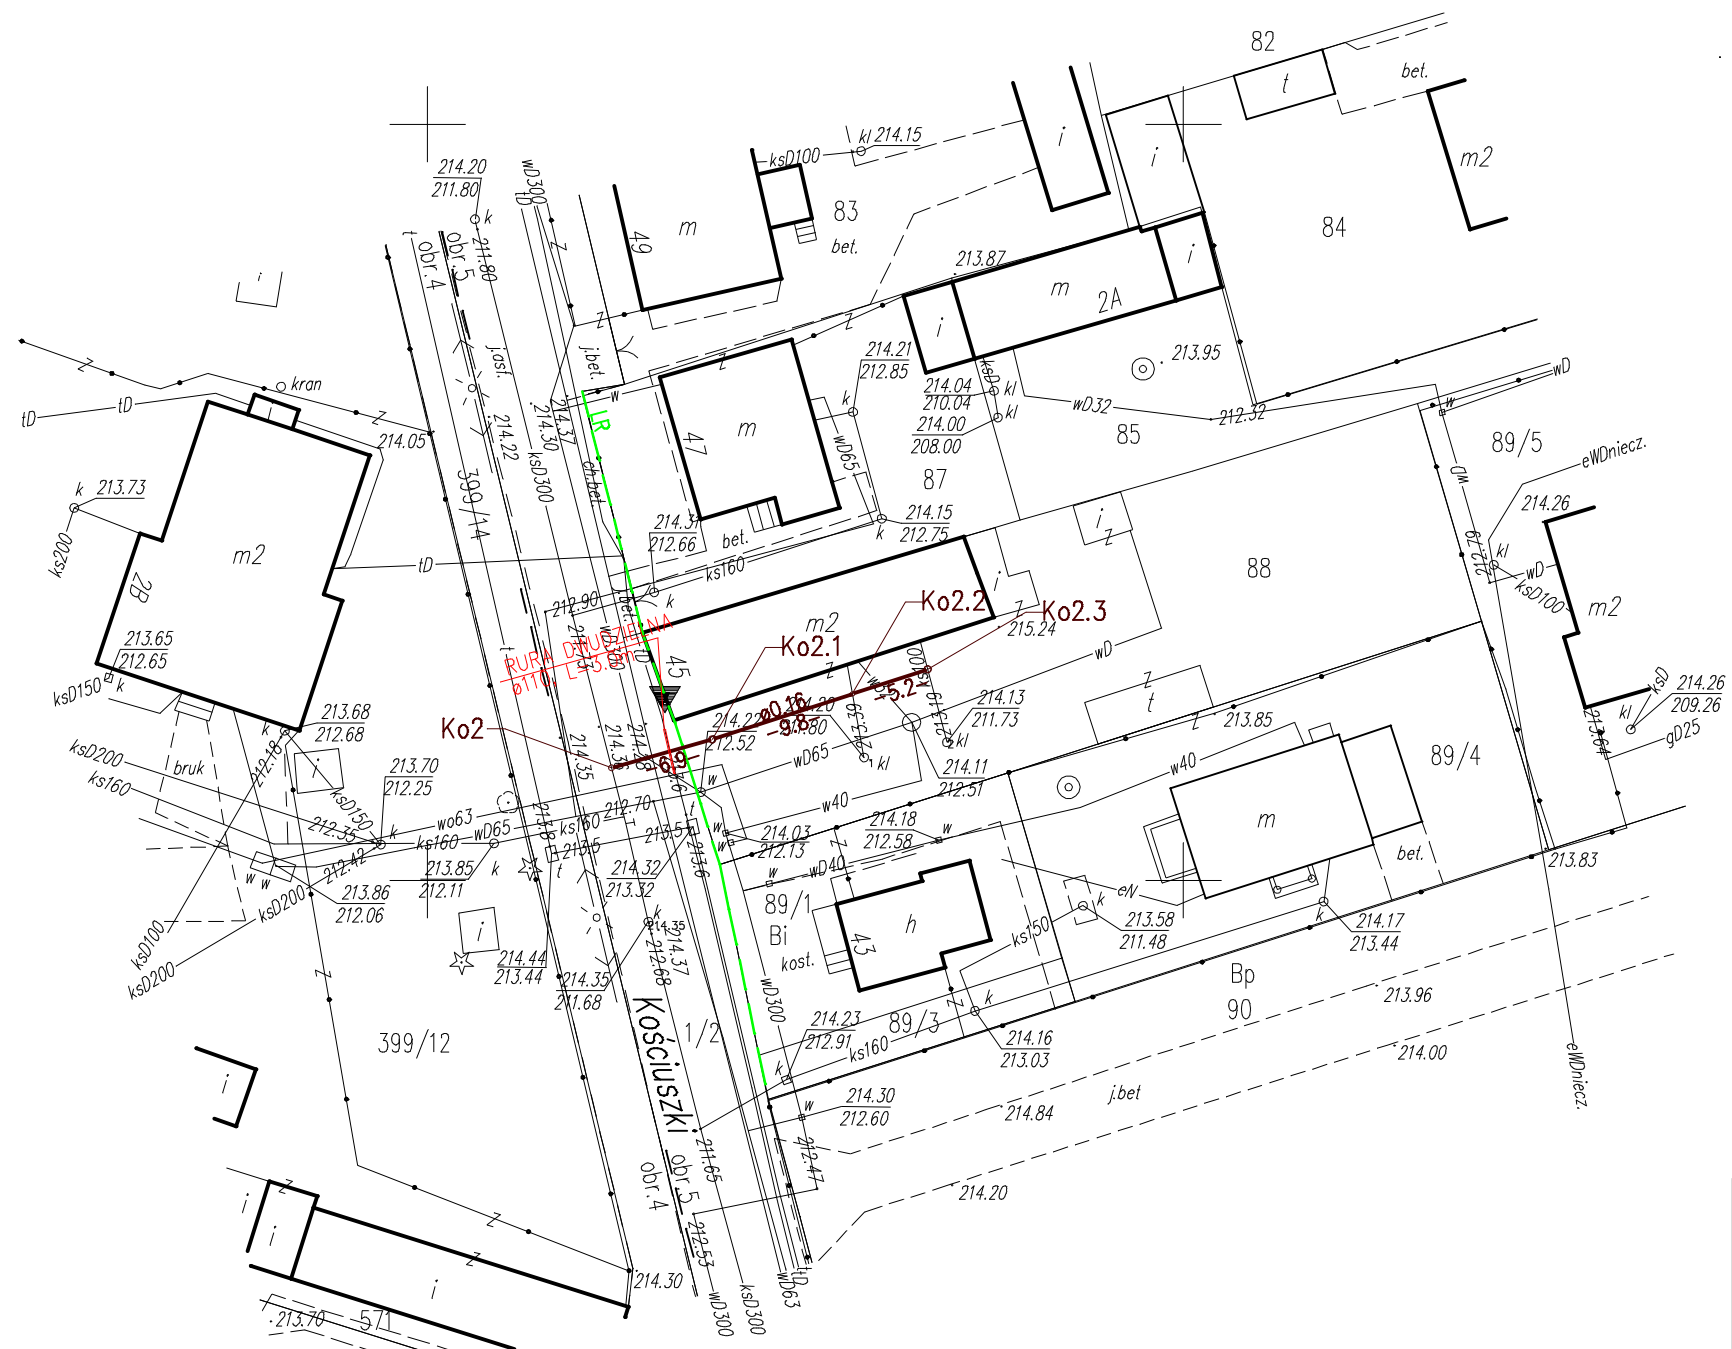

UWAGA:
Nie wyklucza się istnienia w terenie innych przewodów,
o których brak informacji. Wynika to z zaszciości historycznych,
lub niedopełnienia przepisów zgłoszenia do inwentaryzacji.
(Ustawa:Prawo Geodezyjne i Kartograficzne Dz.U.Nr301/89 poz. 163 z późn. zmianami)

Mapa d/c projektowych została wykonana bez ustalenia obciążeń służebnościami gruntowymi.
Granice z ewidencji.

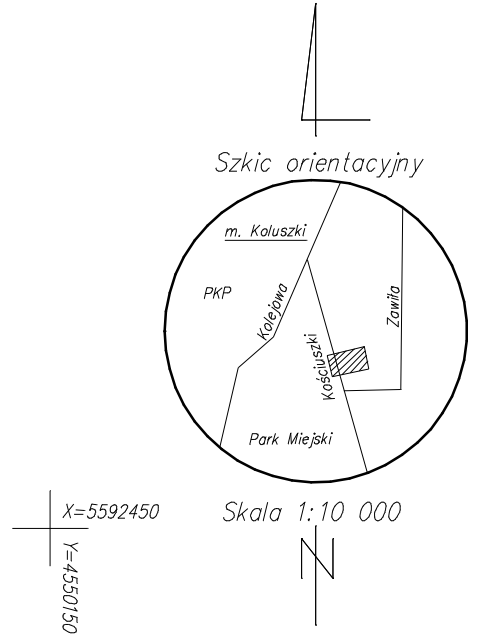

LEGENDA:
 PROJ. PRZYŁĄCZA KANALIZACJI SANITARNEJ
 LINIA REGULACYJNA

Oryginał niniejszej mapy został zaewidencjonowany w PODGIK
Starostwo Łódź Wsch. w dniupod nr

JEDNOSTKA PROJEKTOWA	ZISPINI H I D GEDEK s.c. UL. SŁOWACKIEGO 9 97-300 PIOTRKÓW TRYB. TEL. 44 647 39 70		
PROJEKT	BUDOWA PODŁĄCZEŃ DO KANALIZACJI SANITARNEJ NA TERENIE MIASTA KOLUSZKI ORAZ WSI ŻAKOWICE		
ZAMAWIAJĄCY	KPGK Sp. z o.o. ul. MICKIEWICZA 4, 95-040 KOLUSZKI		
OBIEKT	PRZYŁĄCZE KAN. SAN.	NR UPRAWNIEŃ	PODPIS
ASYSTENT PROJ.	mgr inż. Przemysław Nowak		
PROJEKTANT:	tech. HENRYK GEDEK	GP.IV.7342/58/94	
BRANŻA	SANITARNA	FAZA PROJEKTU:	PROJEKT BUD-WYK
TRESC RYSUNKU	ULICA	NR DZ. / OBR.	
PROJEKT ZAGOSPODAROWANIA	KOŚCIUSZKI	1/2	5
TERENU	SKALA	NR	16
	1:500		