


X=5590550
Y=4550500

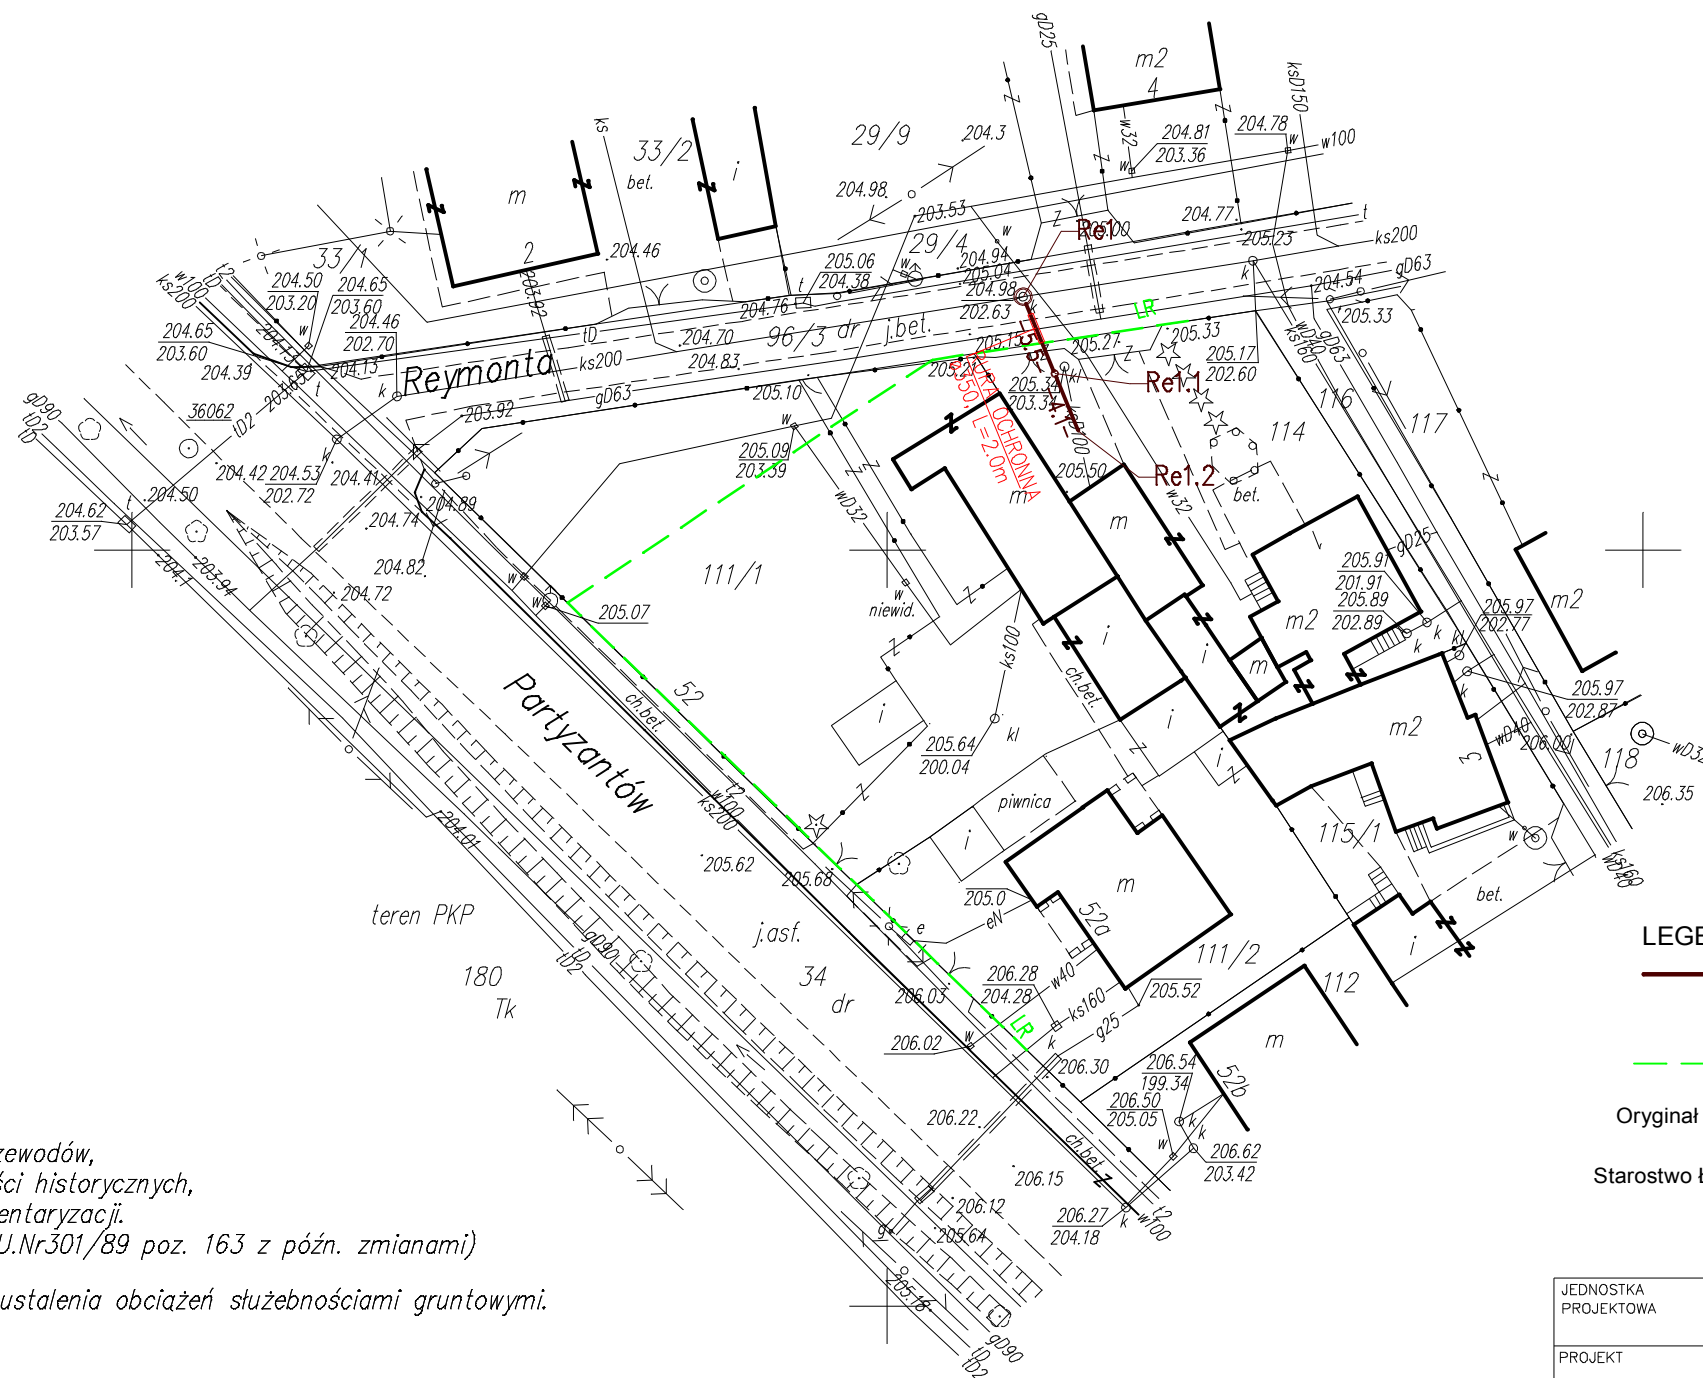

LEGENDA:

— PROJ. PRZYŁĄCZA KANALIZACJI SANITARNEJ

--- LINIA REGULACYJNA

Oryginał niniejszej mapy został zaewidencjonowany w PODGIK

Starostwo Łódź Wsch. w dniupod nr

UWAGA:

Nie wyklucza się istnienia w terenie innych przewodów, o których brak informacji. Wynika to z zaszczości historycznych, lub niedopełnienia przepisów zgłoszenia do inwentaryzacji. (Ustawa: Prawo Geodezyjne i Kartograficzne Dz.U.Nr301/89 poz. 163 z późn. zmianami)

Mapa d/c projektowych została wykonana bez ustalenia obciążeń służebnościami gruntowymi.

Granice z ewidencji.

MAPA DO CELÓW PROJEKTOWYCH

SKALA 1:500

Mapę niniejszą opracowano na podstawie mapy numerycznej m. Koluszki, mapy zasadniczej w skali 1:500 s. 123.113.2513, 2531 oraz pomiaru uzupełniającego wykonanego w miesiącu kwietniu 2014r.

Mapa aktualna na dzień 09.04.2014r.

Układ współrzędnych "1965". Poziom odniesienia "Kronstadt 60"

Wykonawca:

"GEOMAP"

Halina Kurp upr. 11670

Koluszki ul. 3-Maja 8

Wykonana:

Aleksandra Chwalińska

KERG: PODGIK_L.6640.805.2014

L.ks.rob. 67/2014

Koluszki 09.04.2014r.

JEDNOSTKA PROJEKTOWA		ZISPINI H I D GEDEK s.c. UL. SŁOWACKIEGO 9 97-300 PIOTRKÓW TRYB. TEL. 44 647 39 70	
PROJEKT			
BUDOWA PODŁĄCZEŃ DO KANALIZACJI SANITARNEJ NA TERENIE MIASTA KOLUSZKI ORAZ WSI ZAKOWICE			
ZAMAWIAJĄCY			
KPGK Sp. z o.o. ul. MICKIEWICZA 4, 95-040 KOLUSZKI			
OBIEKT	PRZYŁĄCZE KAN. SAN.	NR UPRAWNIENI	PODPIS
ASYSTENT PROJ.	mgr inż. Przemysław Nowak		LIPIEC 2014
PROJEKTANT:	tech. HENRYK GEDEK	GP.IV.7342/58/94	
BRANŻA	SANITARNA	FAZA PROJEKTU: PROJEKT BUD-WYK	
TREŚĆ RYSUNKU	ULICA	NR DZ. / OBR.	
PROJEKT ZAGOSPODAROWANIA	REYMONTA	114 96/3	8
TERENU	SKALA	NR	37
	1:500		

woj. łódzkie
pow. łódzki-wschodni
m. Koluszki
obr. 8
dz. 111/1
ul. Partyzantów 52