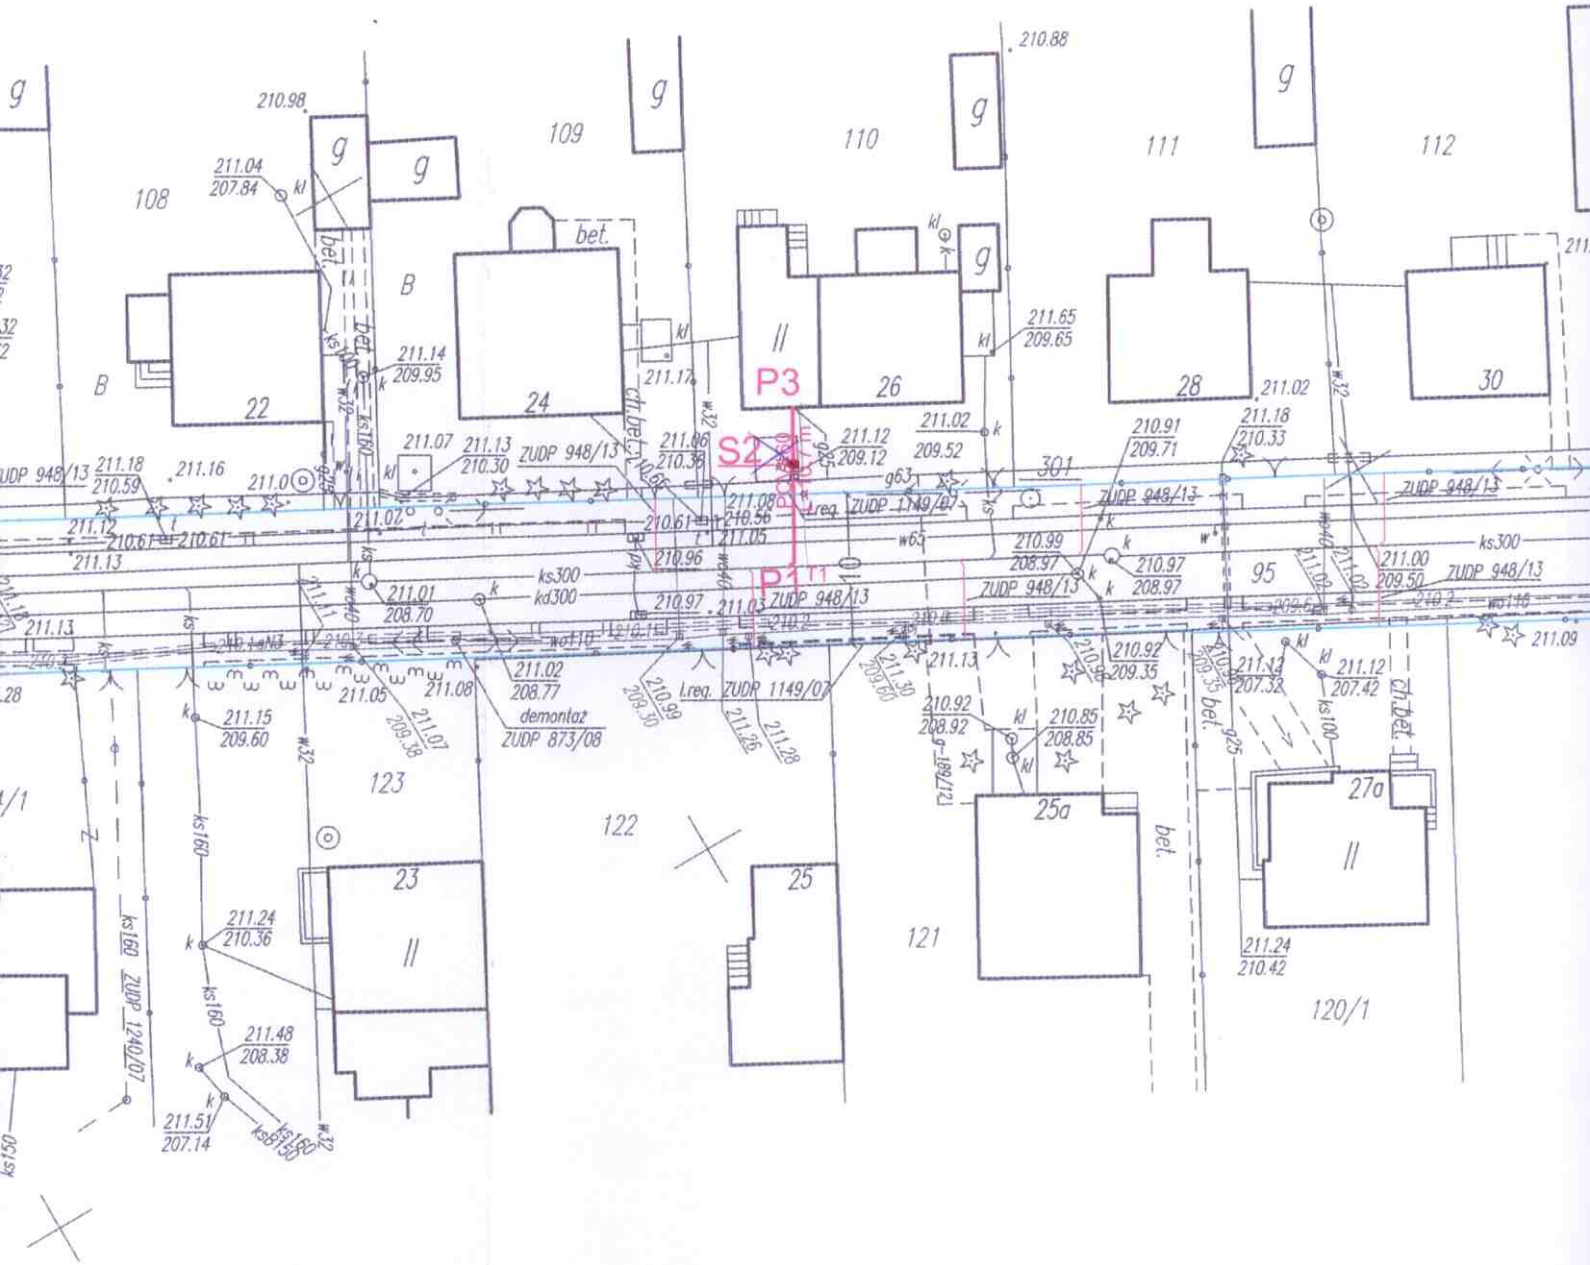

arnej PVC160

Profil podłużny przykanalika w Koluszkach ul.Sienkiewicza 26 dz.110
skala 1:$\frac{100}{100}$

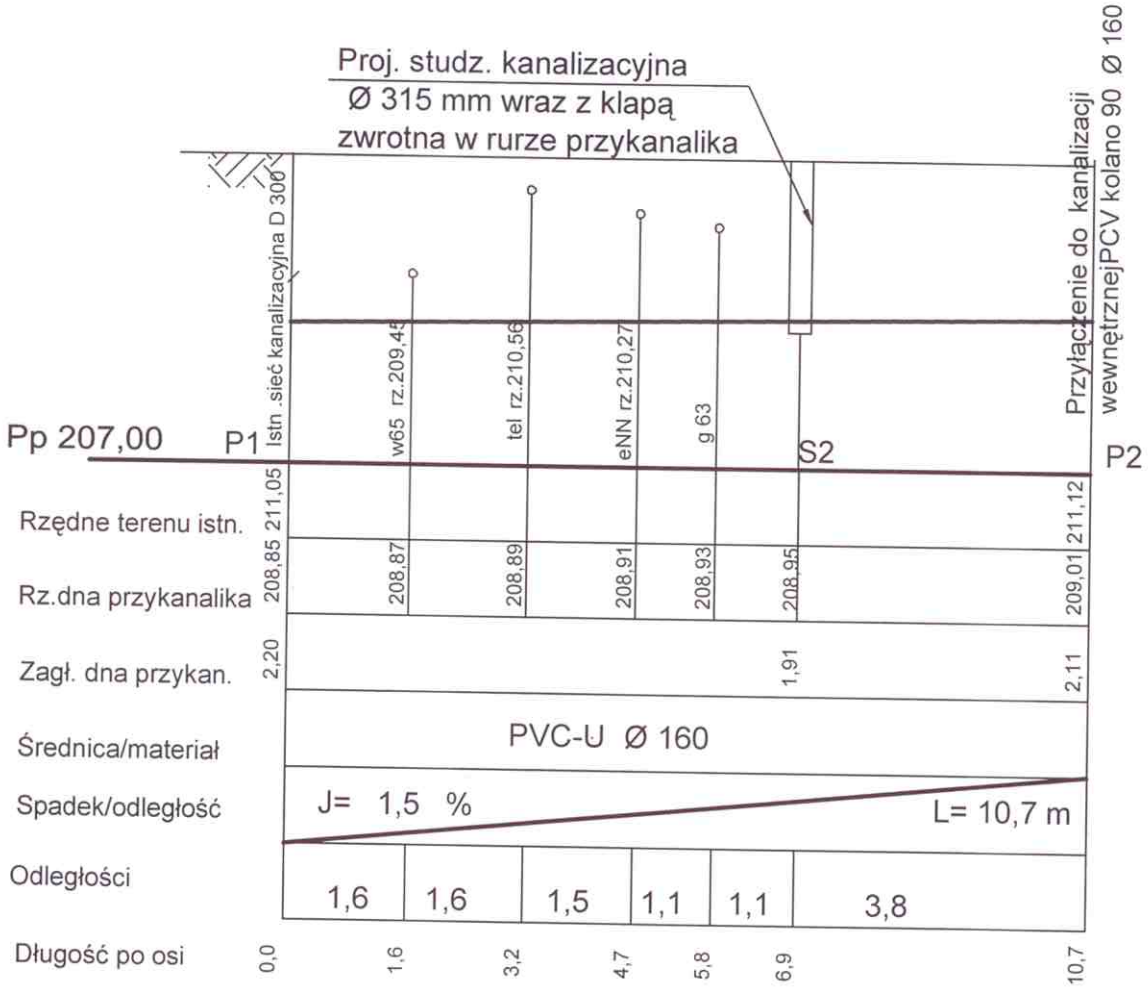

inż. Andrzej Sobieraj 95-041 Gałków Duży ul. Główna 115 tel. 0 502 781 880			Nr umowy 571/WI/188/2013
Temat :	Projekt zagospodarowania terenu		Data XI.2013 r.
Nazwa projektu :	Przyłącze kanalizacji sanitarnej do dz.110 w Koluszkach ul. Sienkiewicza 26		Skala 1: $\frac{100}{100}$
Tytuł rysunku :	Profil podłużny przykanalika		Nr rysunku 2
Projektant:	inż. Andrzej Sobieraj	Upr. budowalne w spec.instalacyjnej nr LOD/0186/POOS/04	Podpis