

- Lp
- K1
- K2
- K3
- K4
- K5

UW
Za
w r

- LEGENDA:**
- projekt
 - p-pty
 - X obiekt

ch,
z. 163 z późn. zmianami)
gzeń służebnościami gruntowymi.


Mapa aktualna na dzień 29.07.2013r.

Mapa sytuacyjno-wysokościowa
dla celów projektowych
w skali 1:500
na podstawie arkusza mapy zasadniczej sekcja nr 123.113.1414,1423
materiałów ewidencji gruntów m.Koluszki obr.4
oraz pomiaru uzupełniającego z miesiąca lipca 2013r.
Układ współrzędnych "1965" Granice w/g ewidencji gruntów

WYKONAWCA
PRACOWNIA GEODEZYJNA
"GEODROG" s.c.
Łódź ul.Roosevelta 7/10 tel. 636-23-81

GEODETA UPRAWNIONY
Renata Grzybowska
Łódź ul.Czajkowskiego 2m24
UPRAWNIENIA NR 17784
L.k.s.rob. Łódź, dn. 30.07.2013r

| | |
|----------------|----------------------|
| Nazwa obiektu: | Budowa pr Staszica 1 |
| Nazwa rysunku: | Plan sytuac |
| Projektował: | inż. I |
| Opracował: | mgr |

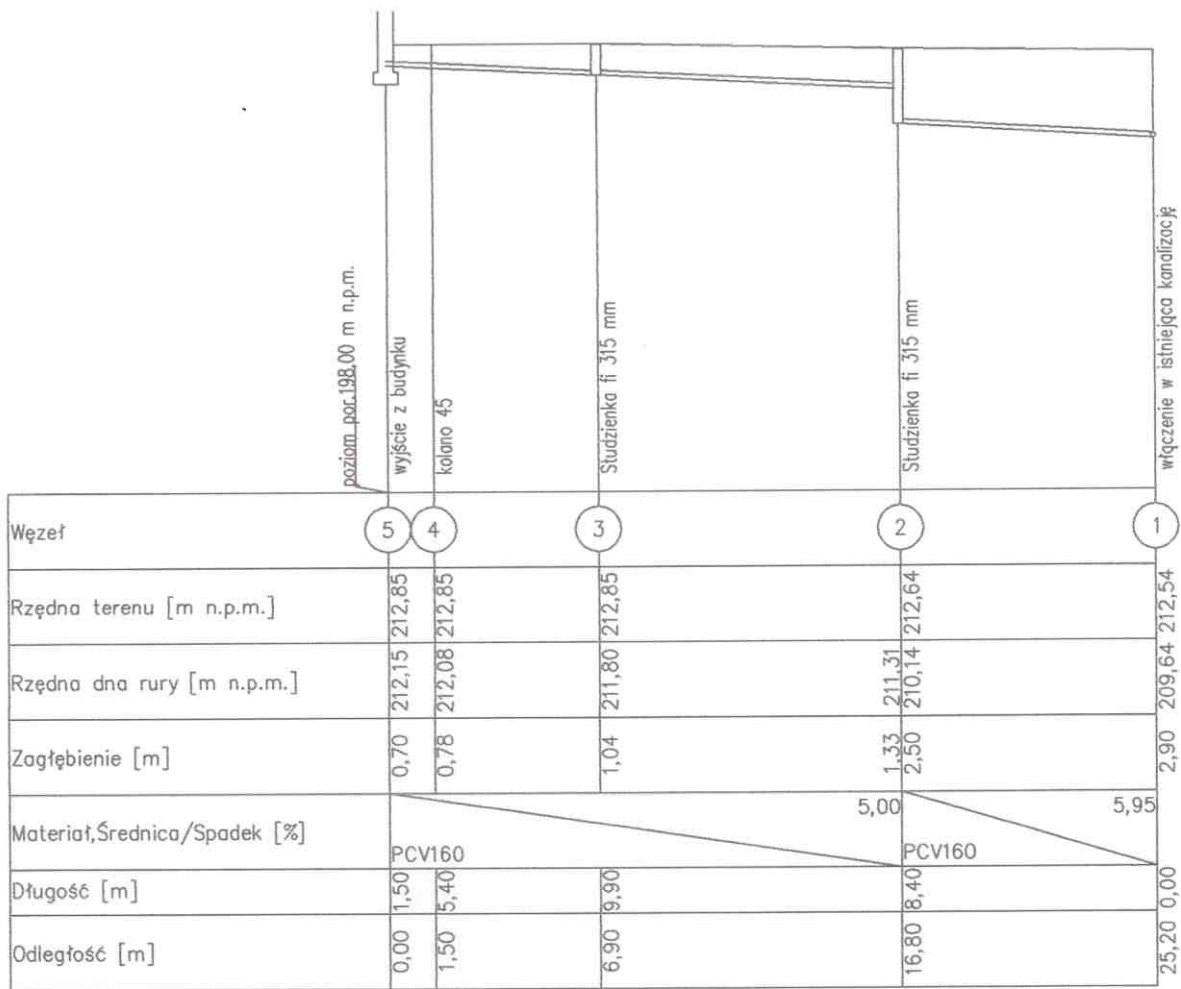

Sprawdzić zagłębienie rury na wyjściu z budynku i przy włączeniu do kolektora, wykonując wykopy kontrolne.

| | | | | |
|----------------|---|------------------|---------|-----------------|
| Nazwa obiektu: | Budowa przyłącza kanalizacyjnego, do posesji przyul. Staszica 17 na działce 329, w miejscowości Koluszki. | | | Stadium: PBW |
| Nazwa rysunku: | Profil przyłącza kanalizacyjnego | | | Skala: 1:500 |
| Projektował: | inż. M. Sobociński | LOD/0459/POOS/06 | 08.2013 | |
| Opracował: | mgr inż. P. Budziewski | | 08.2013 | |