LEGENDA:

PROJ. PRZYŁĄCZA KANALIZACJI SANITARNEJ

LINIA REGULACYJNA

szkic orientacyjny skala 1:10000

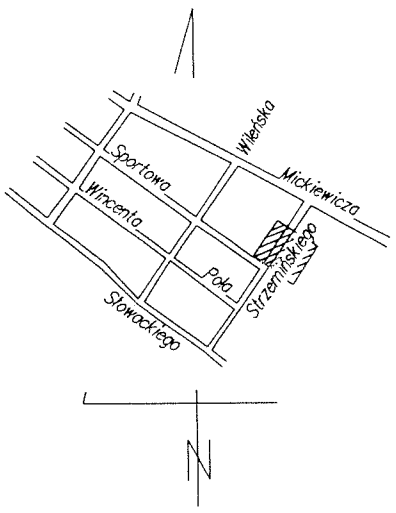

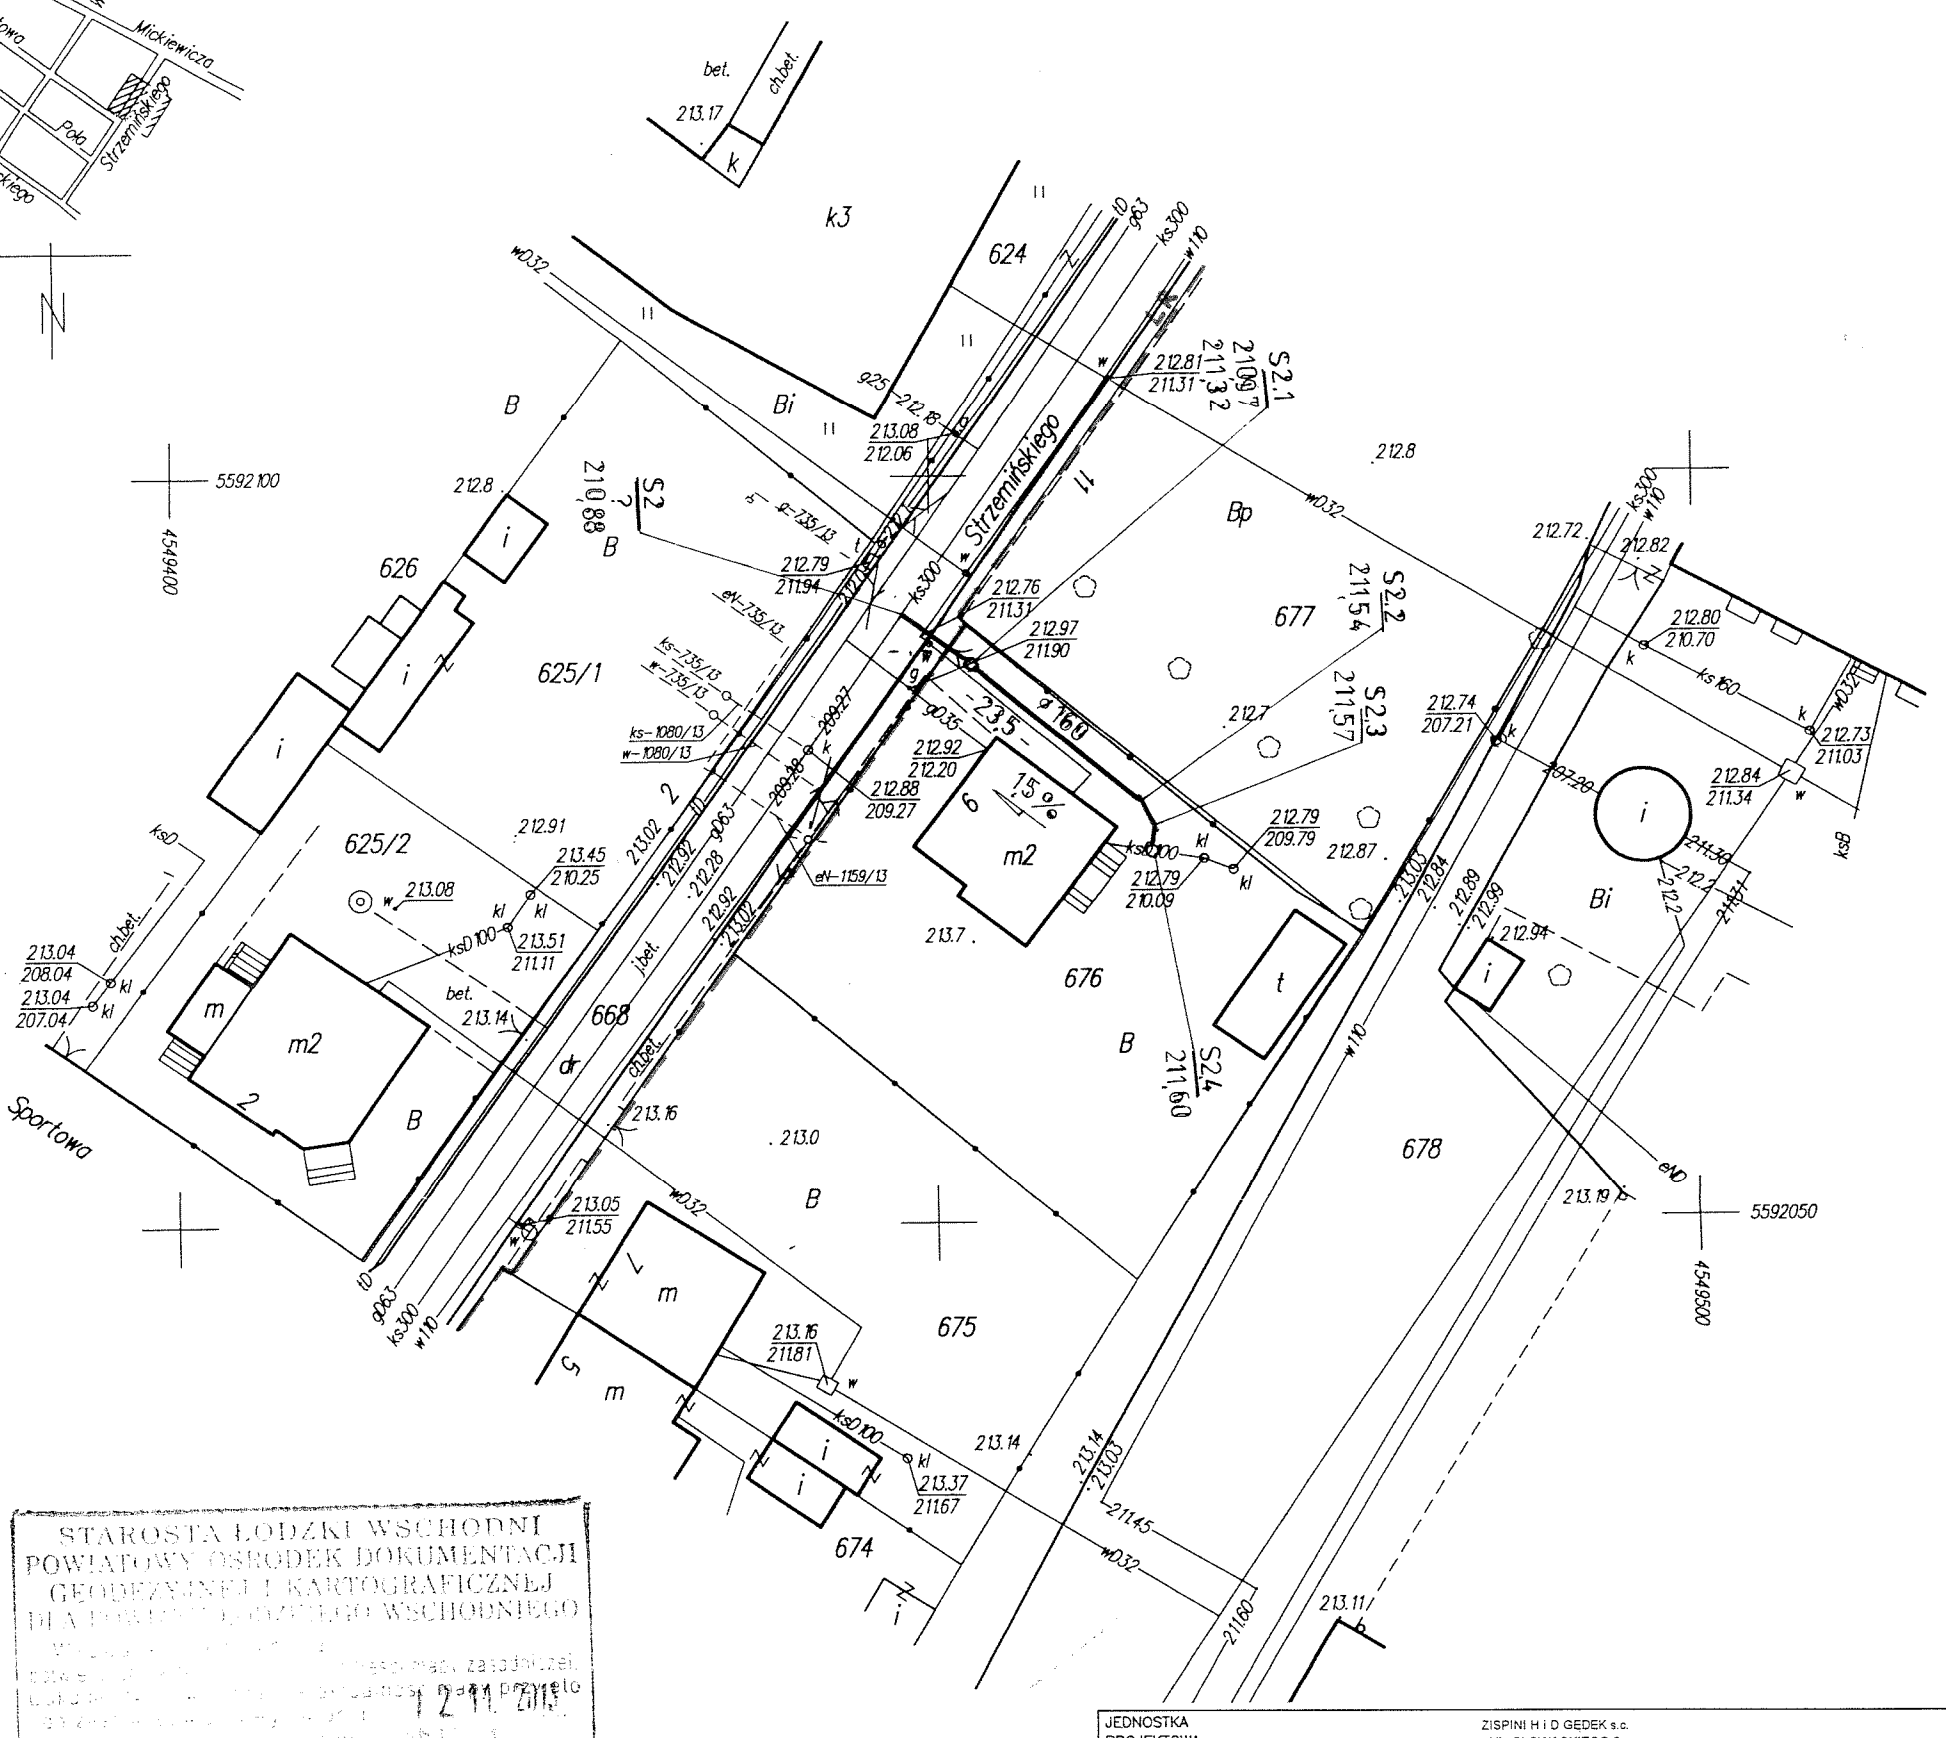

STAROSTA ŁÓDZKI WSCHODNI
POWIATOWY OŚRODEK DOKUMENTACJI GEODEZYJNEJ I KARTOGRAFICZNEJ
DLA POWIATU ŁÓDZKIEGO WSCHODNIEGO

...sporządzonej mapy zasadniczej,
...przyjęto
12.11.2013
...projektowych
Niniejsza mapa d/c projektowych ... wymagalące
Projektowane obiekty budowlane ...
pozwolenia na budowę podlegają wytyczeniu
i inwentaryzacji powykonawczej przez jednostki
uprawnione do wykonywania prac geodezyjnych.

Łódź dnia 12.11.2013

JEDNOSTKA PROJEKTOWA	ZISPINI H i D GĘDEK s.c. UL. SŁOWACKIEGO 9 97-300 PIOTRKÓW TRYB. TEL. 44 647 39 70		
PROJEKT	BUDOWA PODŁĄCZEŃ DO KANALIZACJI SANITARNEJ NA TERENIE MIASTA KOLUSZKI ORAZ WSI ŻAKOWICE		
ZAMAWIAJĄCY	KPGK Sp. z o.o. ul. MICKIEWICZA 4, 95-040 KOLUSZKI		
OBIEKT: PRZYŁĄCZE KAN. SAN.	NR UPRAWNIEŃ	PODPIS	
ASYSTENT PROJ.: mgr inż. Przemysław Nowak			LIPIEC 2014
PROJEKTANT: tech. HENRYK GĘDEK	GP.IV.7342/58/94		
BRANŻA: SANITARNA	FAZA PROJEKTU: PROJEKT BUD–WYK		
TREŚĆ RYSUNKU: PROJEKT ZAGOSPODAROWANIA TERENU	ULICA: STRZEMIŃSKIEGO	NR DZ. / OBR.: 676 668 4	
	SKALA: 1:500	NR: 47	

Mapa d/c projektowych została wykonana bez ustalenia obciążeń służebnościami gruntowymi

UWAGA!

Nie wyklucza się istnienia w terenie innych przewodów o których brak informacji. Wynika to z zaszłości historycznych lub niedopełnienia przepisów zgłoszenia do inwentaryzacji. (Ustawa: Prawo Geodezyjne i Kartograficzne Dz.U. Nr 100/2000 pozycja 1086 z późn. zmianami)

województwo łódzkie
powiat łódzki wschodni
m. Koluszki (100607_4)
obręb 4
(100607_4.0004)
ul.Strzemińskiego 9
działka nr 676

MAPA DO CELÓW PROJEKTOWYCH

skala 1:500

Mapę niniejszą opracowano na podstawie mapy zasadniczej miasta Koluszki s.123.113.1434 oraz mapy wywiadu (w układzie współrzędnych prostokątnych płaskich 1965, w układzie wysokości H60) z miesiąca października 2013r.

Wykonawca:

"GEOROK"
Mirosław Rakoczy
uprawnienia nr 4429
95–040 Koluszki ul.Brzezińska 33
tel. (44) 714–01–48, kom. 601–67–82–78

KERG: 1113–405/2013 *Łódź, dnia 25.10.20*