szkic orientacyjny skala 1:5000

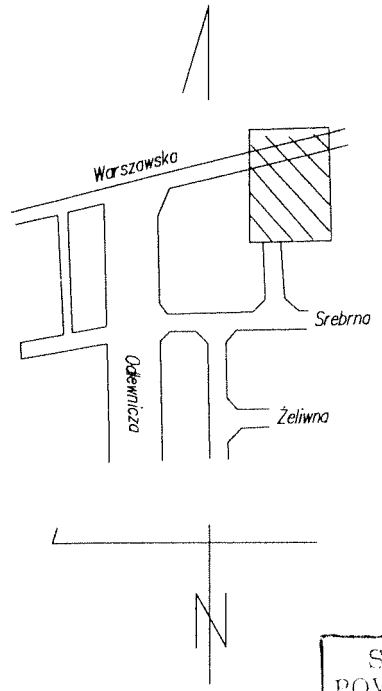

LEGENDA:

PROJ. PRZYŁĄCZA KANALIZACJI SANITARNEJ

LINIA REGULACYJNA

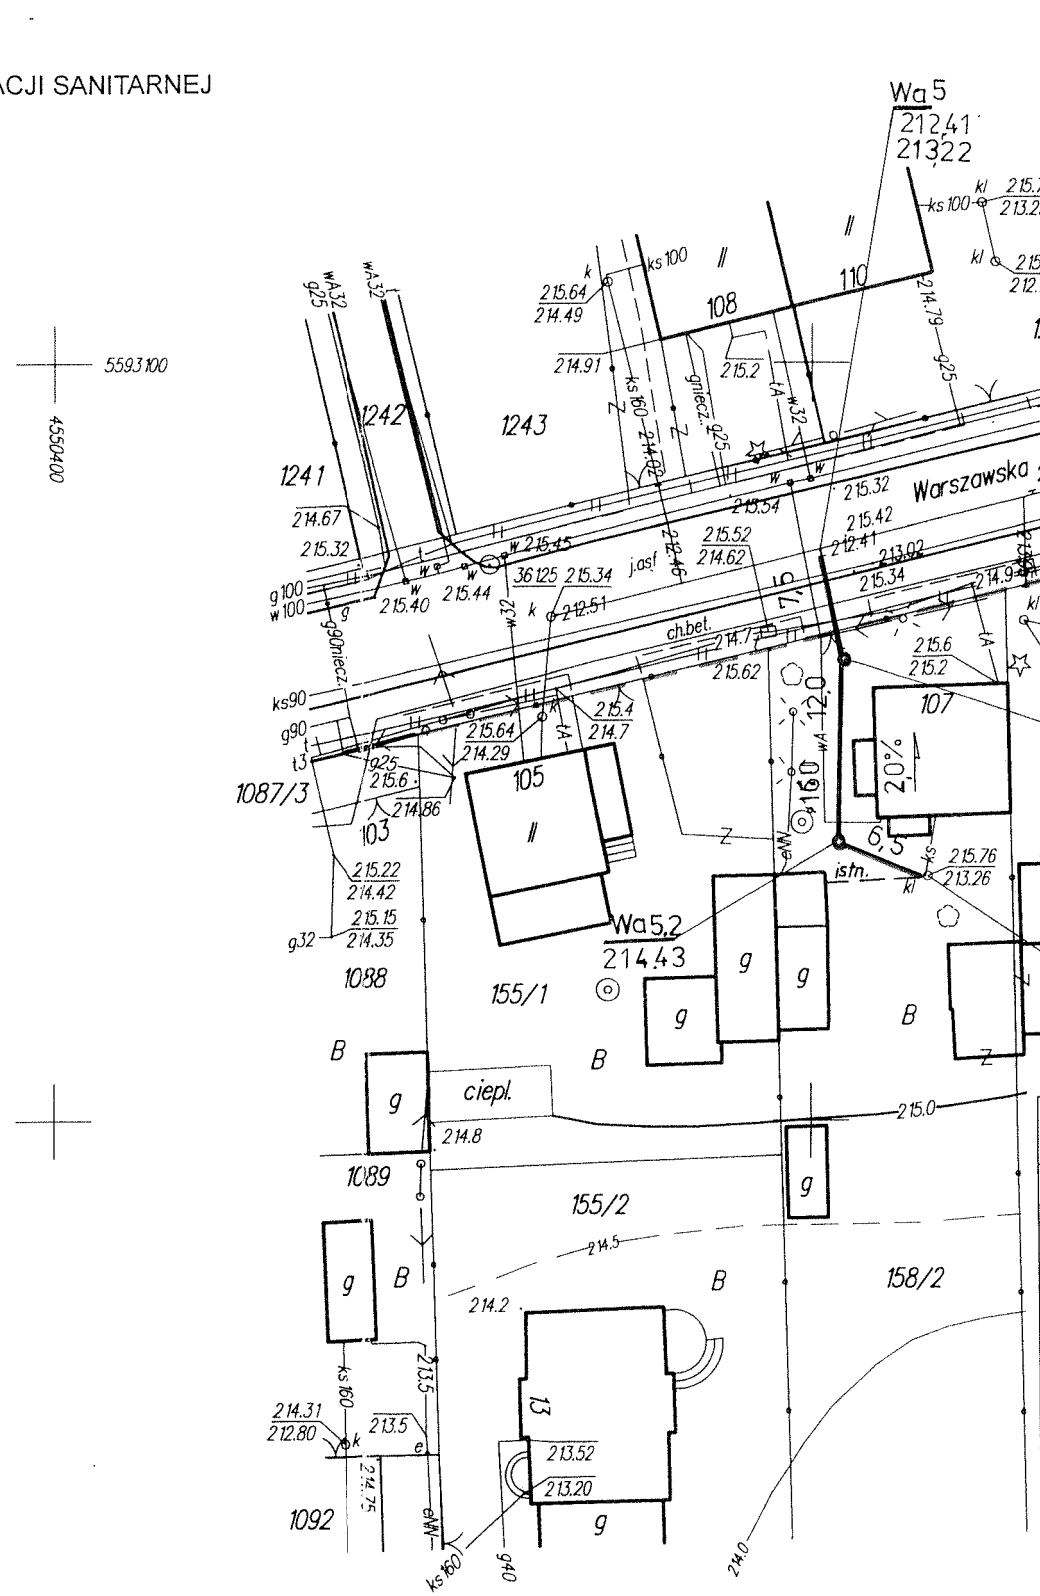

STAROSTA ŁÓDZKI WSCHODNI
POWIATOWY OŚRODEK DOKUMENTACJI GEODEZYJNEJ I KARTOGRAFICZNEJ DLA POWIATU ŁÓDZKIEGO WSCHODNIEGO

W obszarze oznaczonym linią ... potwierdzono w terenie aktualności treści mapy zasadniczej. Dokumenty potwierdzające aktualność mapy przyjęto do zasobu powiatowego w dniu 22.05.2013 i zaewidencjonowano pod nr 1649113. Niniejsza mapa może służyć do celów projektowych. Projektowane obiekty budowlane wymagające pozwolenia na budowę podlegają wytyczeniu i inwentaryzacji powykonawczej przez jednostki uprawnione do wykonywania prac geodezyjnych.

dnia 22.05.2013

Z upoważnienia Starosty
STARSZY GEODETA
Kazimierz Komisarczyk

JEDNOSTKA PROJEKTOWA	ZISPINI H i D GĘDEK s.c. UL. SŁOWACKIEGO 9 97-300 PIOTRKÓW TRYB. TEL. 44 647 39 70		
PROJEKT	BUDOWA PODŁĄCZEŃ DO KANALIZACJI SANITARNEJ NA TERENIE MIASTA KOLUSZKI ORAZ WSI ŻAKOWICE		
ZAMAWIAJĄCY	KPGK Sp. z o.o. ul. MICKIEWICZA 4, 95-040 KOLUSZKI		
OBIEKT PRZYŁĄCZE KAN. SAN.	NR UPRAWNIEŃ	PODPIS	LIPIEC 2014
ASYSTENT PROJ. mgr inż. Przemysław Nowak			
PROJEKTANT: tech. HENRYK GĘDEK	GP.IV.7342/58/94		
BRANŻA SANITARNA	FAZA PROJEKTU: PROJEKT BUD-WYK		
TREŚĆ RYSUNKU PROJEKT ZAGOSPODAROWANIA TERENU	ULICA WARSZAWSKA	NR DZ. / OBR. 158/2 1262	5
	SKALA 1:500	NR	57

Mapa d/c projektowych została wykonana bez ustalenia obciążeń służebnościami gruntowymi

UWAGA!

Nie wyklucza się istnienia w terenie innych przewodów o których brak informacji. Wynika to z zaszłości historycznych lub niedopełnienia przepisów zgłoszenia do inwentaryzacji. (Ustawa: Prawo Geodezyjne i Kartograficzne Dz.U. Nr 100/2000 pozycja 1086 z późń. zmianami)

województwo łódzkie
powiat łódzki wschodni
m. Koluszki (100607_4)
obręb 5 (100607_4.0005)
ul. Warszawska 107
działka nr 158/2

Mapa do celów projektowych
skala 1:500

Mapę niniejszą opracowano na podstawie mapy zasadniczej miasta Koluszki sekcja nr 123.113.1033 oraz mapy wywiadu (w układzie współrzędnych prostokątnych płaskich 1965, w układzie wysokości H60) z miesiąca maja 2013r.

Wykonawca:
PUG-K "GEO-NORD"
Jerzy Sagański
uprawnienia nr 4416
91-104 Łódź ul.Plantowa 13 m 9
tel. (42) 652-63-15, kom. 602-492-129
NIP 947-110-00-88 REGON 471210994

KERG: 1113-135/2013

Łódź, dnia 20.05.2013r.

135