

UWAGA


Nie wyklucza się istnienia w terenie innych przewodów o których brak informacji.
 Wynika to z zaszczości historycznych lub niedopełnienia przepisów zgłoszenia do inwentaryzacji.
 (Ustawa: Prawo Geodezyjne i Kartograficzne Dz.U Nr 100/2000 pozycja 1086 z późn. zmianami)

arkusz 1
 województwo: 10_łódzkie
 powiat: 1006_łódzki wschodni
 gmina: 100607_4_m.Koluszki
 nr obręb: 1100607_4.0006
 działki - według zakresu opracowania
 numer sprawy: 1173-150/2012

MAPA SYTUACYJNO - WYSOKOŚCIOWA
 z geodezyjną inwentaryzacją urządzeń podziemnych
 do celów projektowych
 skala 1:500

Mapę wykonano na podstawie mapy zasadniczej w skali 1:500, sekcja nr:
 123.113.191.1; 191.3; 191.4; 193.1; 193.2, danych ewidencji gruntów
 obr. 6 m.Koluszki, wywiadu terenowego i pomiaru własnego
 z miesiąca listopada 2012r.

Układ współrzędnych "1965", poziom odniesienia Kronsztadt "60".

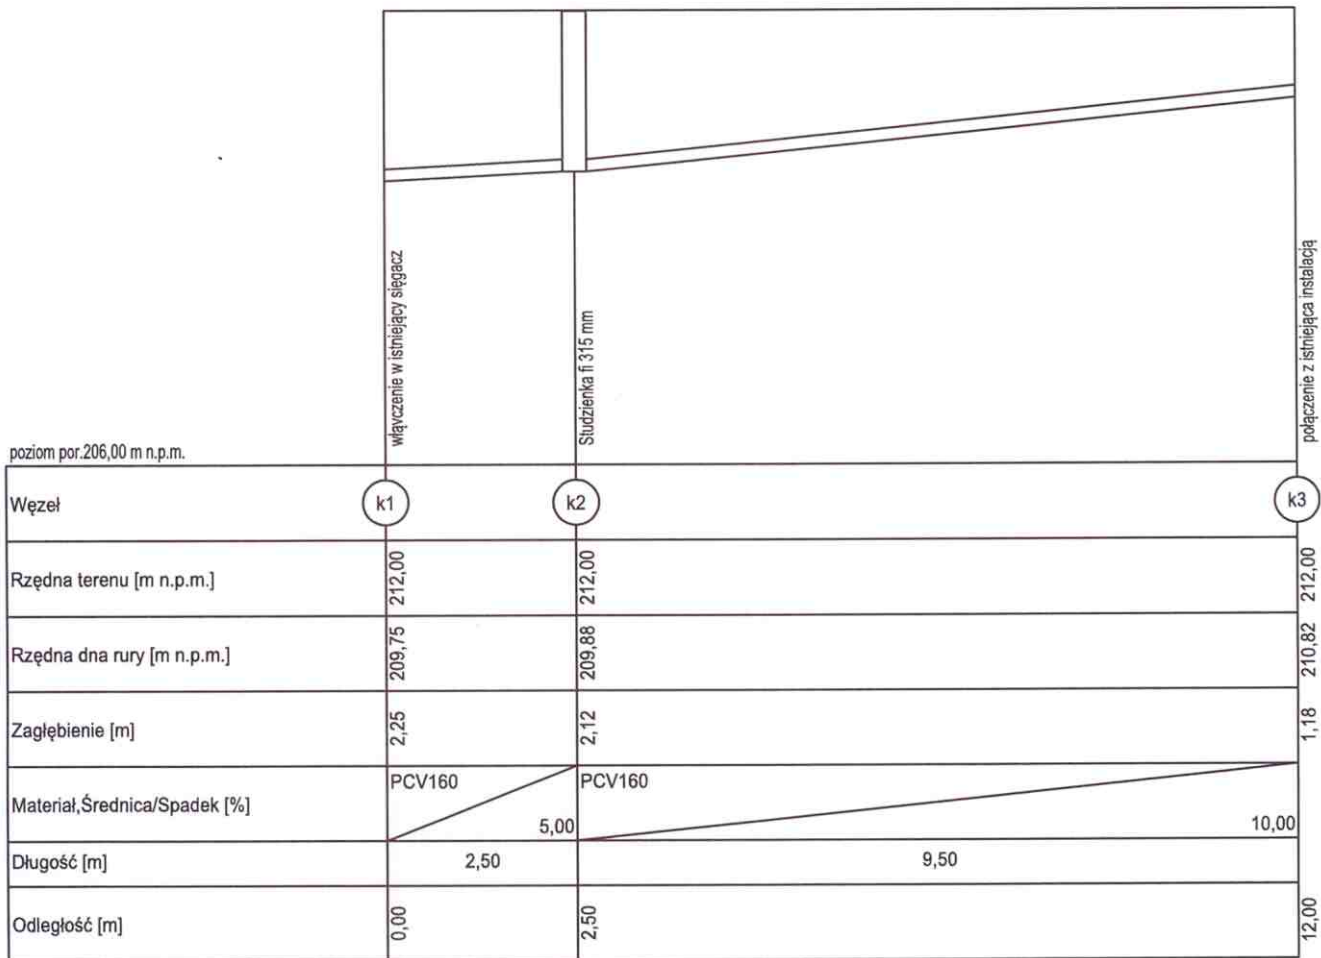

| | | | | |
|----------------|---|------------------|-------------------|--------------------------------|
| Nazwa obiektu: | Budowa przyłącza kanalizacyjnego, do posesji przy ul. Zubrzyckiegom 36 na działce 3119, w miejscowości Kuluszki. | | | Stadium: PBW |
| Nazwa rysunku: | Profil przyłącza kanalizacyjnego | | | Skala: 1:500 <i>100/100</i> |
| Projektował: | mgr inż. Michał Madaliński | LOD/1723/PWOS/11 | 02.2012 | <i>Madaliński</i> |
| Opracował: | mgr inż. P. Budziewski | | 02.2012 | <i>Budziewski</i> |
| | | | Nr rys.: 1 | Nr opracowania: PK/1/2012 |