
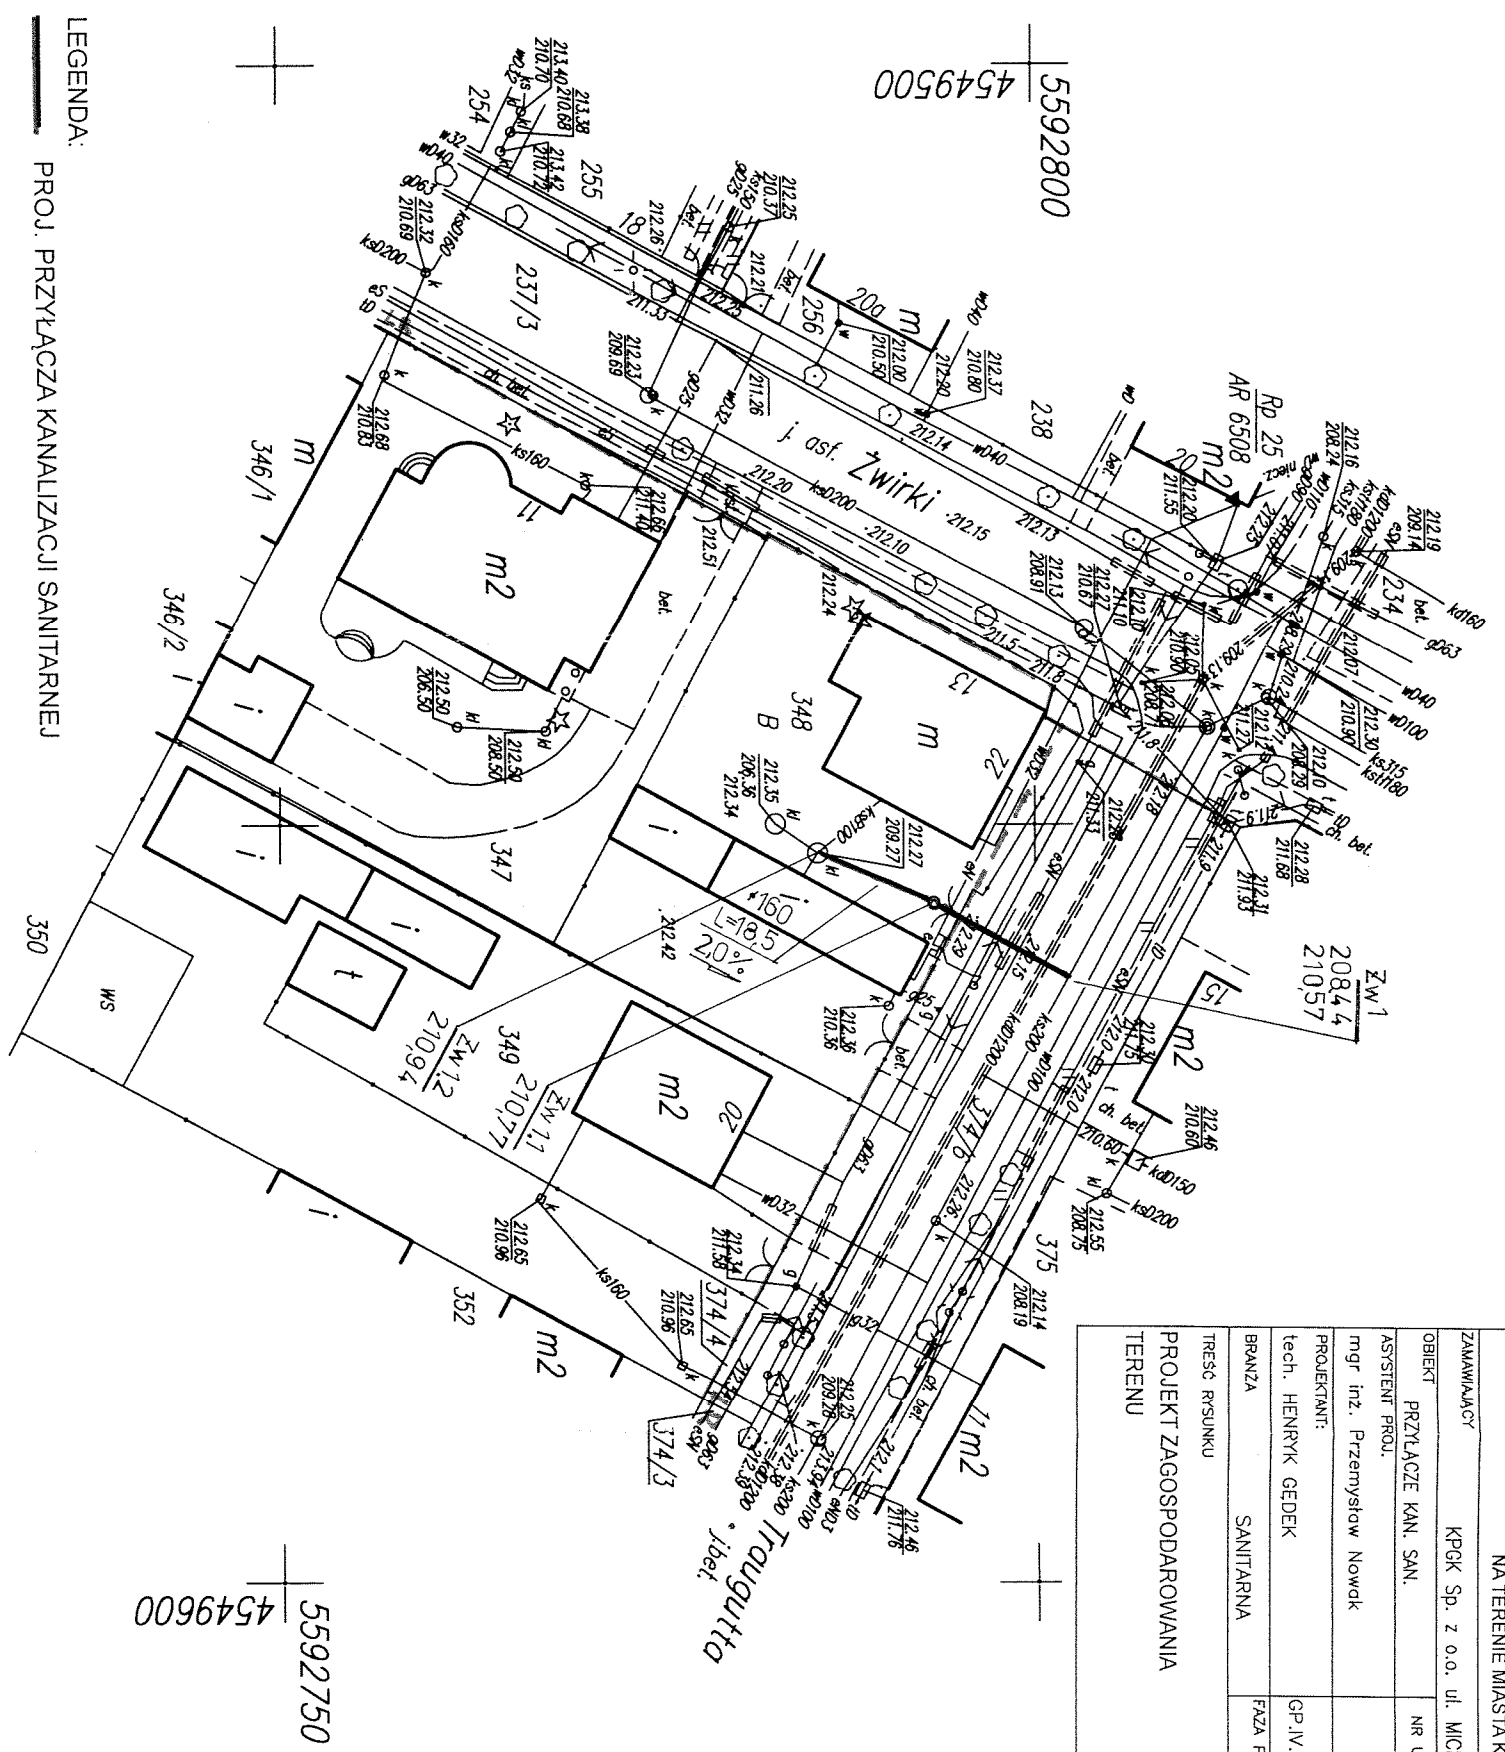


ZISPIN I H. D. GEDEK S.C.  
 UL. SŁOWACKIEGO 9  
 97-200 POKRÓW/TURB.  
 TEL. 44 547 59 70

JEDNOSTKA PROJEKTOWA	BUDOWA PODŁĄCZEN DO KANALIZACJI SANITARNEJ NA TERENIE MIASTA KOLUSZKI ORAZ WSI ZAKOWICE		
PROJEKT	BUDOWA PODŁĄCZEN DO KANALIZACJI SANITARNEJ NA TERENIE MIASTA KOLUSZKI ORAZ WSI ZAKOWICE		
ZAMAWIĄCY	KPGK Sp. z o.o. ul. MCKIEMCZA 4, 95-040 KOLUSZKI		
OBIEKT	PRZYŁĄCZE KAN. SAN.	NR UPRAWNIEN	Podpis
ASISTENT PROJ.	mgr inż. Przemysław Nowicki		
PROJEKTANT:	tech. HENRYK GEDEK		
BRANŻA	SANITARNA	FAZA PROJEKTU:	PROJEKT BUD-WYK
TESEŃ RYSUNKU	ULICA	NR DZ. / OBR.	4
PROJEKT ZAGOSPODAROWANIA TERENU	ZWIRKI	SKALA	1:500
		NR	74

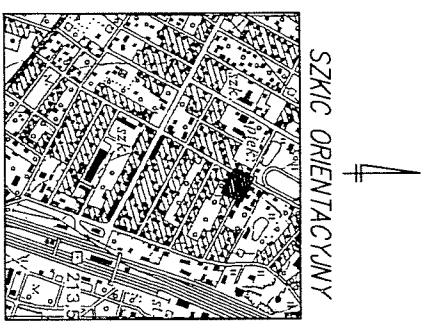

**STAROSTA ŁÓDZKI WSCHODNI**  
**POWIATOWY OŚRODEK DOKUMENTACJI**  
**GEODEZYJNEJ I KARTOGRAFICZNEJ**  
**DLA POWIATU ŁÓDZKIEGO WSCHODNIEGO**

W obszarze oznaczonym na...  
 16.05.2013  
 1561/13  
 2013

potwierdza w terenie aktualność...  
 Dokumenty potwierdzające aktualność...  
 do zasobu powiatowego w dniu...  
 i zaewidencjonowano pod nr...  
 Niniejsza mapa może służyć do celów projektowych.  
 Projektowane obiekty budowlane wymagające  
 pozwolenia na budowę podlegają wyliczeniu  
 i inwentaryzacji powykonawczej przez jednostki  
 uprawnione do wykonywania prac geodezyjnych.  
 2. upoważnienie starosty  
 STAROSTY ŁÓDZKI  
 STARSZY LEJONETA

woj. łódzkie  
 powiat: łódzki wschodni  
 miasto: Koluszki  
 obręb ewidencyjny: 4  
 ulica: Zwirki 13  
 DZIAŁKA 348

**Mapa sytuacyjno-wysokościowa**  
**dla celów projektowych**  
**w skali 1:500**

Opracowano na podstawie arkusza mapy zasadniczej sekcja nr 123.113.1412.1414  
 oraz robót mapy z terenem z miastem Koluszki obr. 4  
 Układ współrzędnych "1965" Granice w/g ewidencji gruntów

Mapa aktualna na dzień 09.05.2013r.

WYKONAWCA  
 PRACOWNIA GEODEZYJNA  
**"GEODROG" s.c.**  
 Łódź ul. Roosevelta 7/10 tel. 636-23-81

GEODETA UPRAWNIONY  
 Renata Grzybowska  
 Łódź ul. Czajkowskiego 2m24  
 UPRAWNIENIA NR 17784  
 Łódź, dn. 13.05.2013r.

Starostwo Łódź Wsch. w dniu ..... pod nr .....