


WA1	Rozdz. główna
WA2	Rozdz. główna
WA3	Rozdz. główna
WA4	Rozdz. główna
WA5	Rozdz. główna
WA6	Rozdz. główna
WK	Rozdz. główna

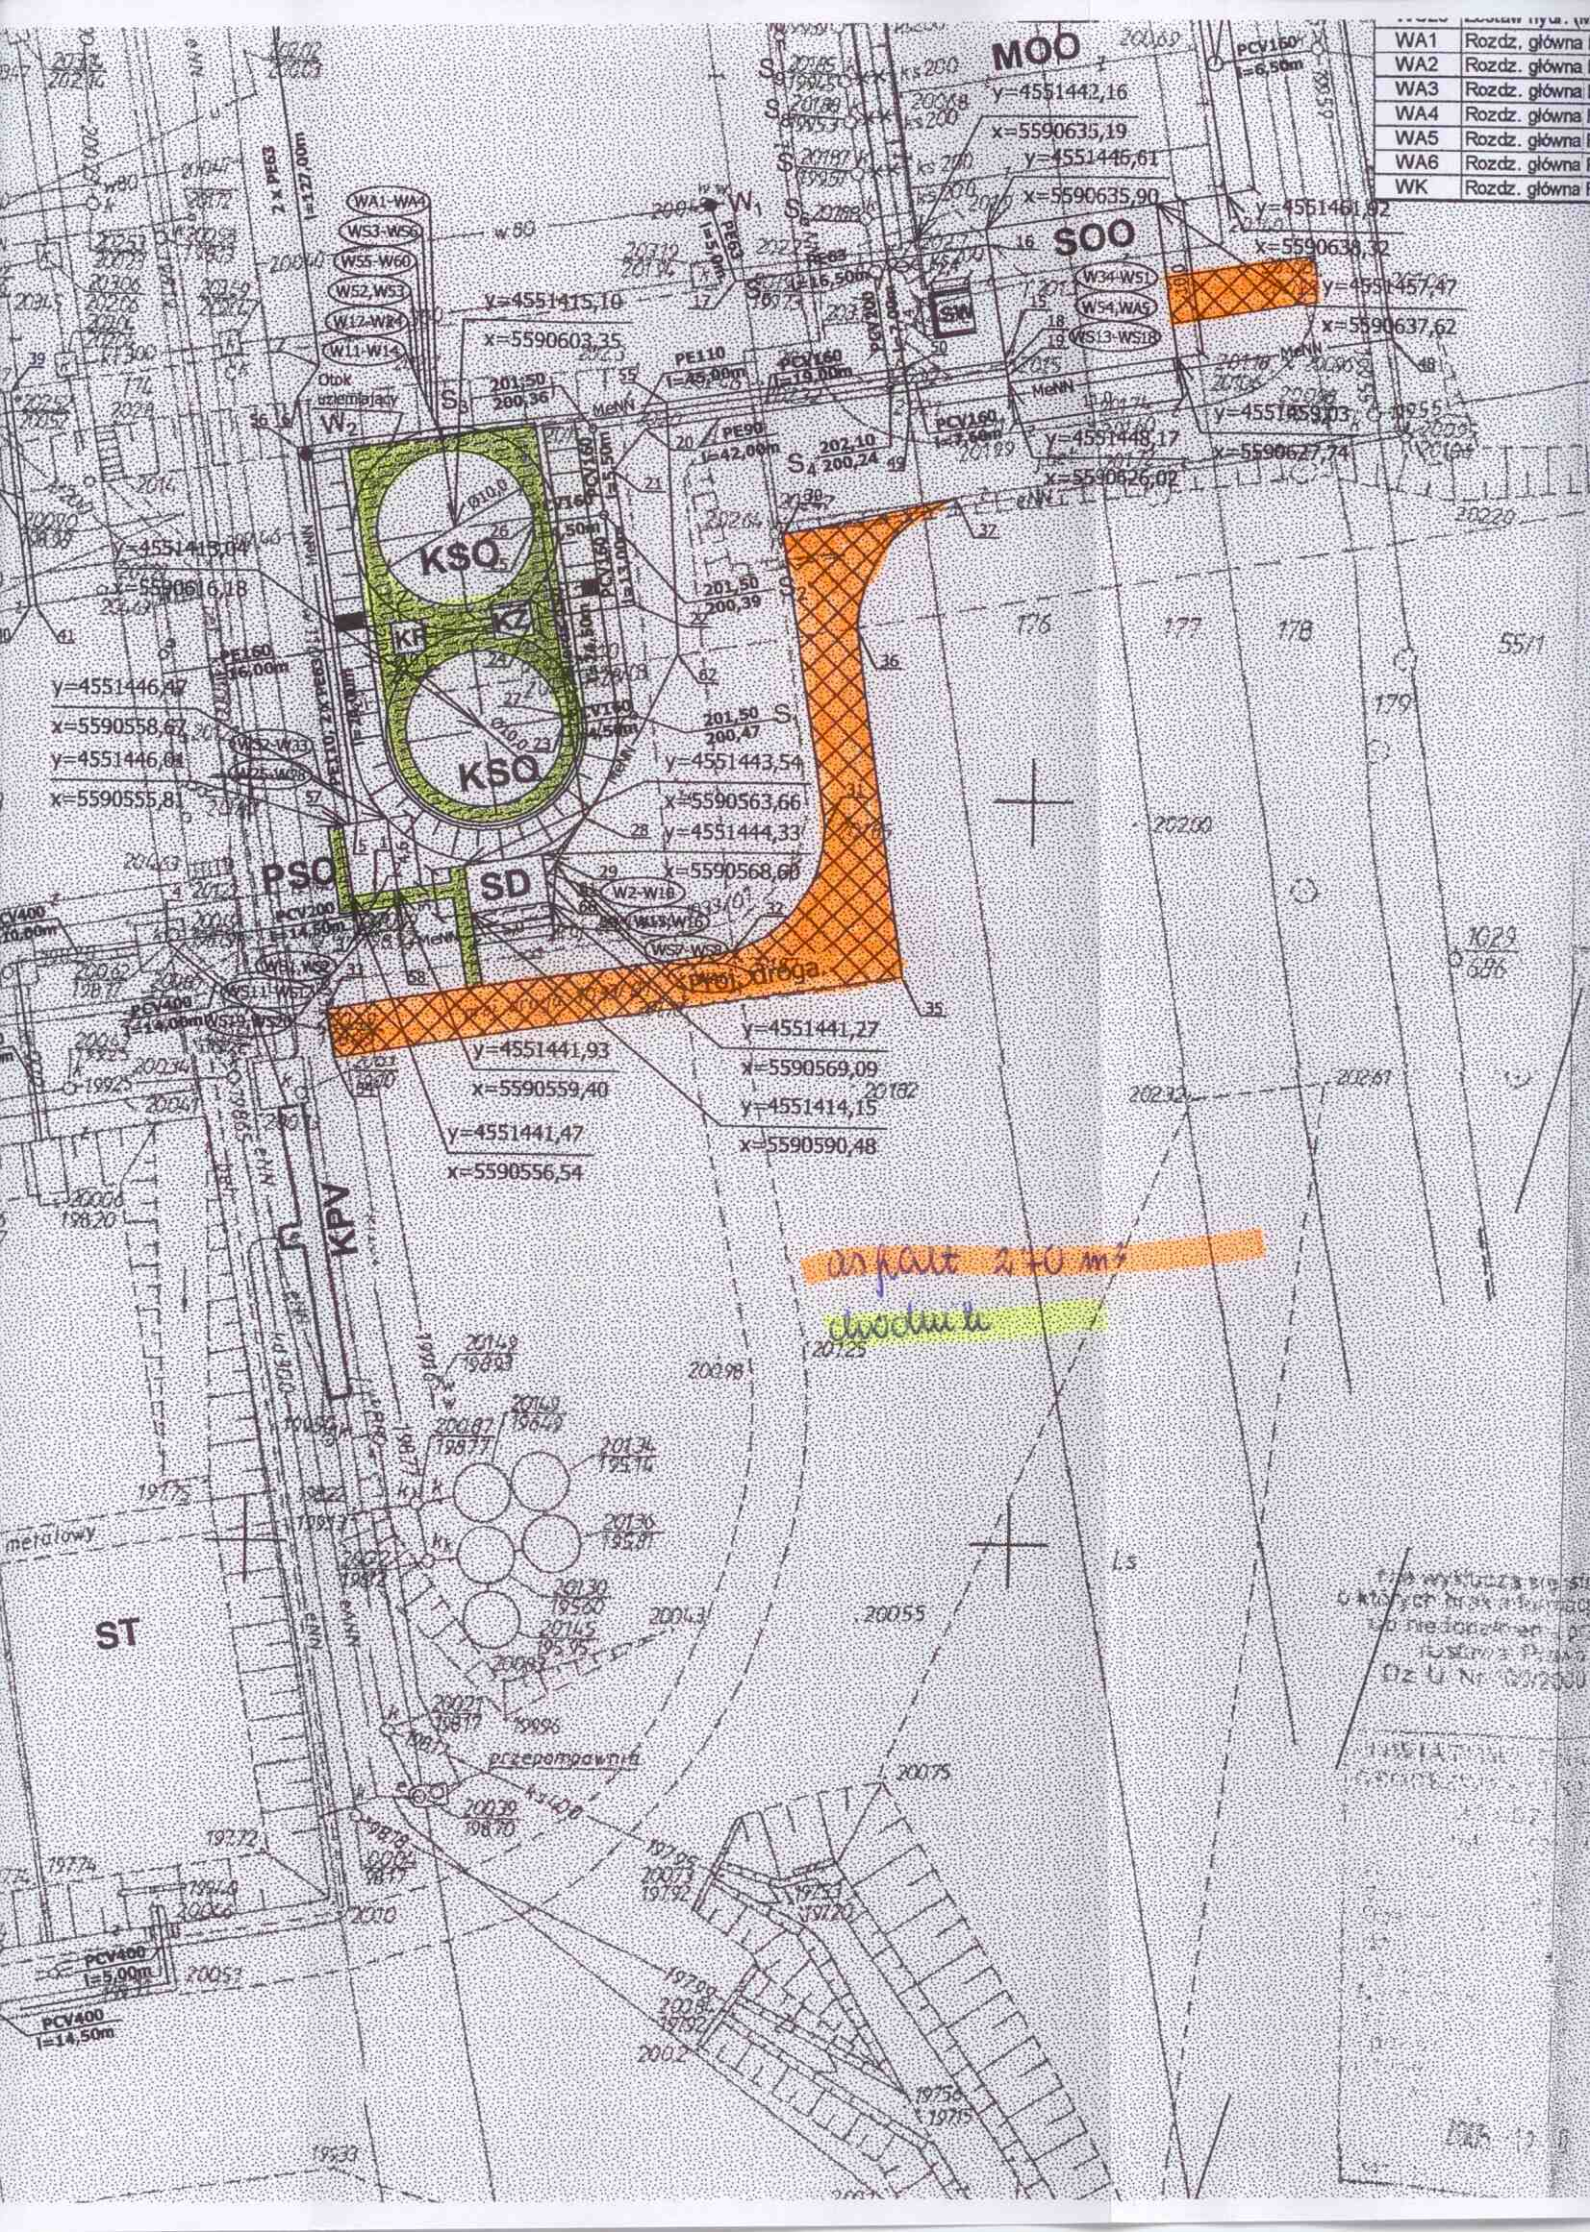

W1-W4
W5-W8
W9-W12
W13-W16
W17-W20
W21-W24
W25-W28
W29-W32
W33-W36
W37-W40
W41-W44
W45-W48
W49-W52
W53-W56
W57-W60
W61-W64
W65-W68
W69-W72
W73-W76
W77-W80
W81-W84
W85-W88
W89-W92
W93-W96
W97-W100

Y=4551415,10
X=5590603,35
Y=4551415,04
X=5590616,18
Y=4551446,47
X=5590558,67
Y=4551446,61
X=5590555,81
Y=4551441,93
X=5590559,40
Y=4551441,47
X=5590556,54
Y=4551441,27
X=5590569,09
Y=4551414,15
X=5590590,48

Y=4551448,17
X=5590626,02
Y=4551457,47
X=5590637,62
Y=4551461,92
X=5590638,32
Y=4551442,16
X=5590635,19
Y=4551446,61
X=5590635,90
Y=4551448,17
X=5590627,74
Y=4551443,54
X=5590563,66
Y=4551444,33
X=5590568,60
Y=4551441,27
X=5590569,09
Y=4551414,15
X=5590590,48

asfalt 2+0 m
chodnik

Przebieg linii...
Dz. U. Nr. 10/2000

Przebieg linii...
Dz. U. Nr. 10/2000