



elevacja frontowa (północno-zachodnia)

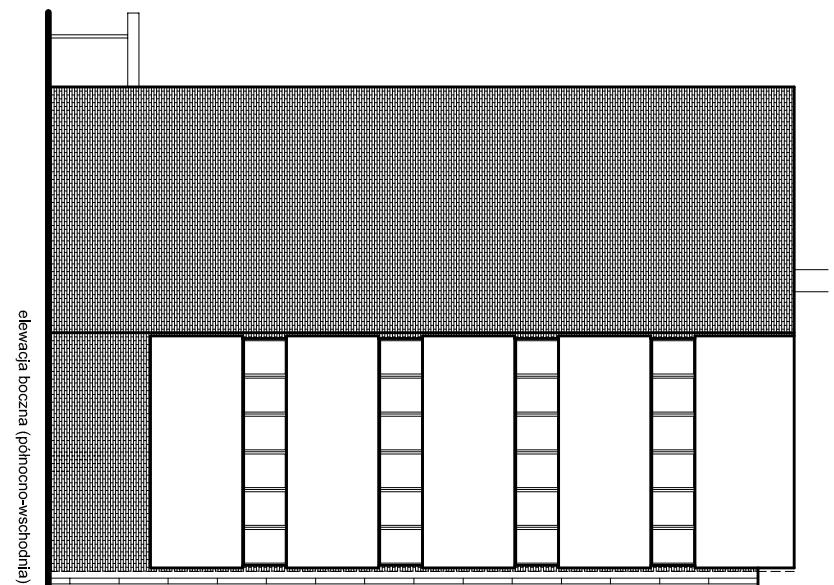

elevacja boczna (północno-wschodnia)

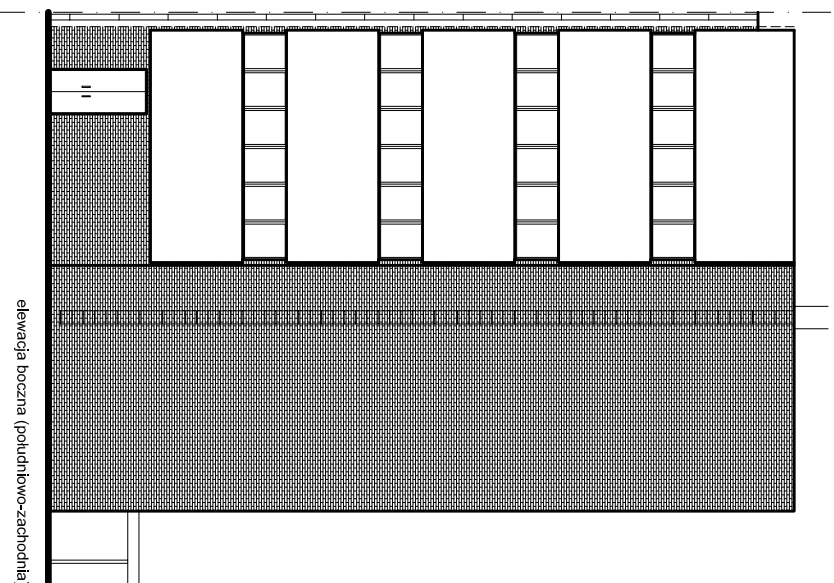

elevacja boczna (południowo-zachodnia)

JEDNOSTKA PROJEKTOWA:

**TEL**  
Biurowo Architektoniczne

ul. Odrzeży 2/1  
96-100 Skierzwice  
tel. (0-46) 833 65 18

TEMAT:

**TERMOMODERNIZACJA CZĘŚCI BIUROWEJ  
BUDYNKU CIEPŁOWNI**  
ul. 11 Listopada 65, 95-040 Koluszki, dz. nr 1335/1

KONCEPCJA  KONSERWACJA P.T.   
ARCHITEKTURA P.T.  BRANŻA P.T.

DATA: maj 2015 RYSUNEK: **ELEWACJE - inwentaryzacja** SKALA: 1:200

INWESTOR:

Koluszkowskie Przedsiębiorstwo  
Gospodarki Komunalnej Sp. z o.o.

NR RYS.

ADRES: ul. Mickiewicza 4, 95-040 Koluszki

**1-7**

PROJEKTANT:

mgr inż. arch. Małgorzata Trębska  
upr. nr 12/98 Sk-cē

ASYSTENT PROJEKTANTA:

mgr inż. arch. Beata Białek