


PLAN SYTUACYJNY
Skala 1:500

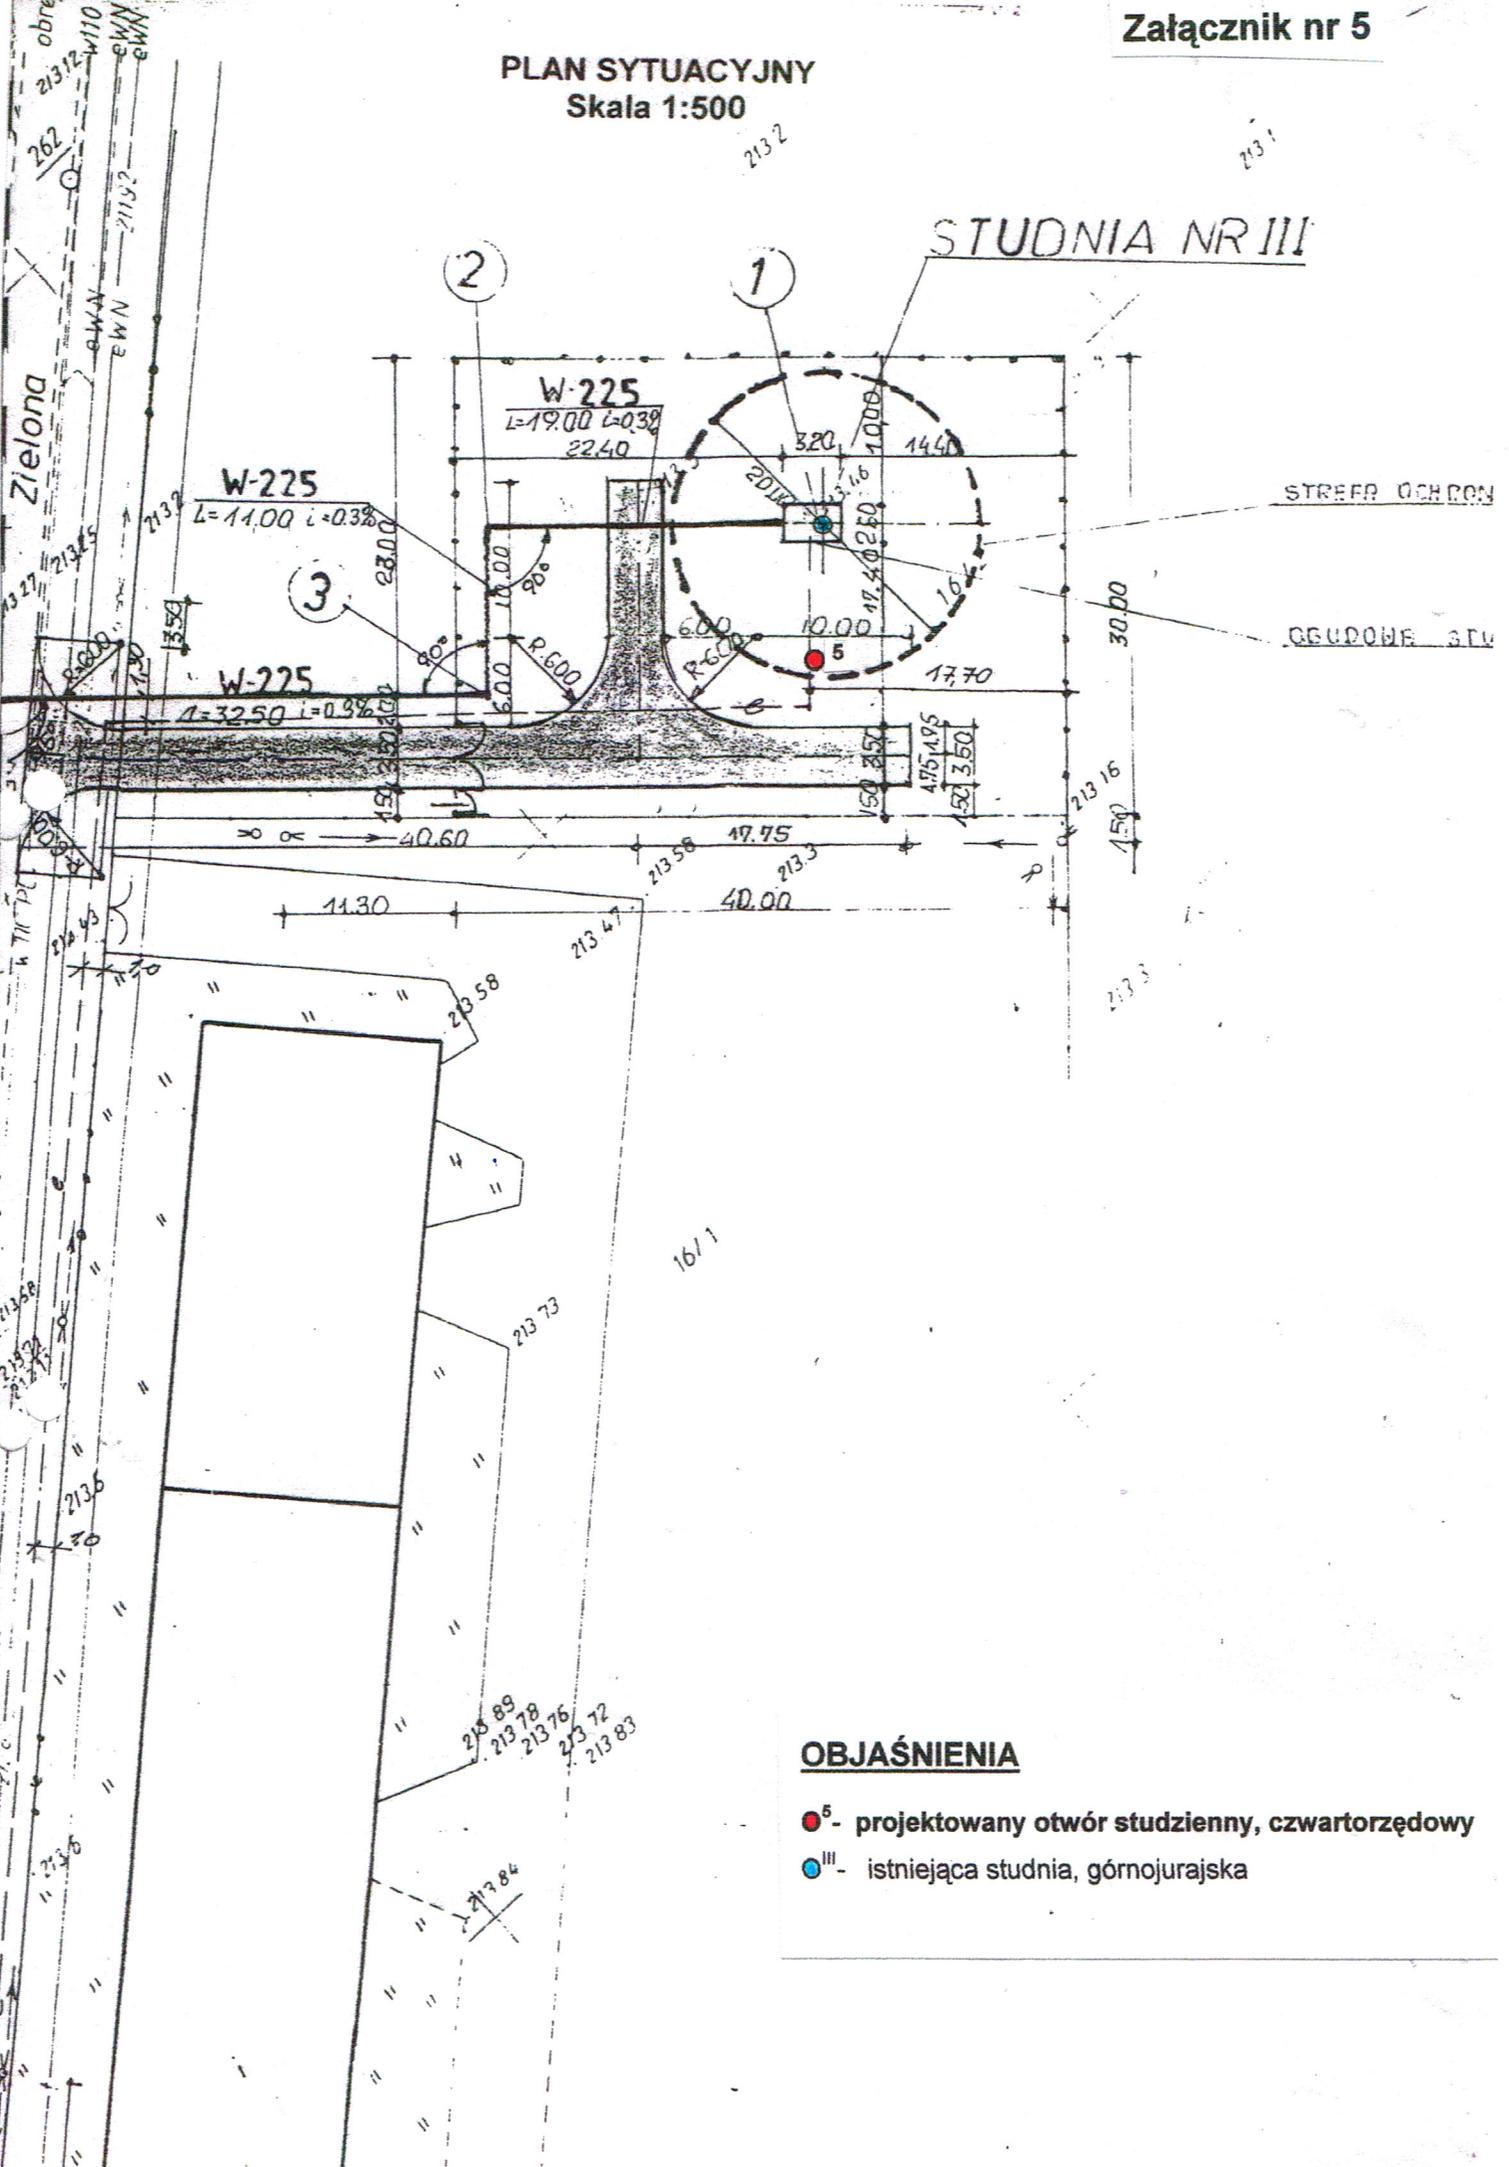

OBJAŚNIENIA

- ⁵ - projektowany otwór studzienny, czwartorzędowy
- ^{III} - istniejąca studnia, górnourajska