


ZGŁOSZENIE ROBÓT
skala 1:500

Przebudowa drogi – otwarcie nawierzchni ulicy Jagiellońskiej w Koluśkach po pracach związanych z budową sieci wodociągowej wraz z przyłączami w granicy pasa drogowego

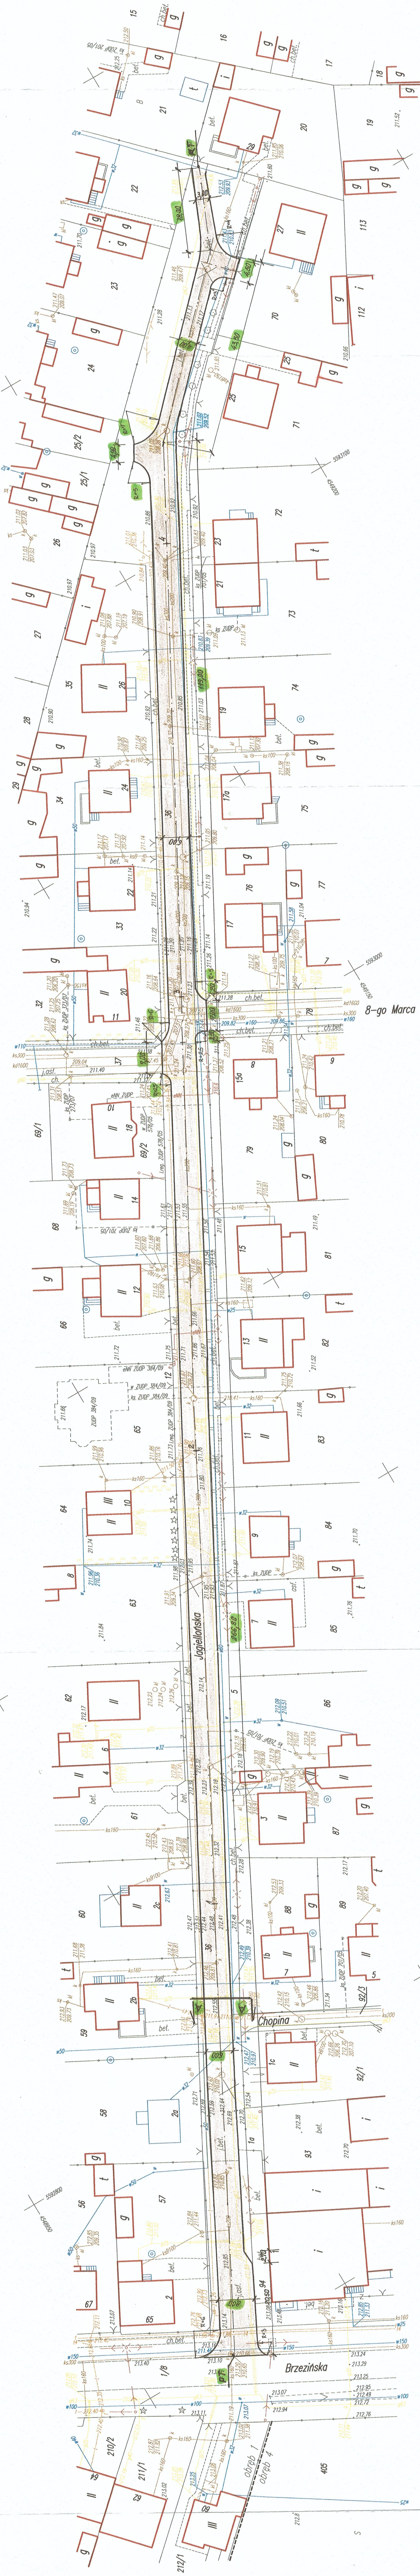

województwo łódzkie
powiat łódzki wschodni
obręb 4
ul. Jagiellońska
działka nr 36

MAPA SYTUACYJNO-WYSOKOŚCIOWA
skala 1:500
do celów projektowych

(z geodezyjną inwentaryzacją urządzeń podziemnych)

Mapę niniejszą opracowano na podstawie mapy zasadniczej miasta Koluśki sekcje nr 123.132.0333.0334.1411.1418 oraz mapy wydawcu z miesiąca marca 2010r.

Wykonawca:
PUG-K "GEO-NORD"
Jerzy Szański

91-104 Łódź ul. Piotrowa 13 m 9
tel. (0-42) 652-63-15, kom. 0-602-492-129
NIP 947-710-00-88 RECON 471210394

uprawnienia nr 4416
Łódź, dnia 05.03.2010r.

Liś.rob.: 44162010

UWAGA!
Nie wyklucza się sformułowania w terenie innych przewodów o różnych brak informacji.
Wynika to z zaszczytliwych lub niepełnych przesłanek zgłoszenia do inwentaryzacji.
(Ustawa: Prawo Geodezyjne i Kartograficzne Dz.U. Nr 100/2000 pozycja 1086 z późn. zmianami)

Ochotnik	Przebudowa drogi – otwarcie nawierzchni ulicy Jagiellońskiej w Koluśkach po pracach związanych z budową sieci wodociągowej wraz z przyłączami w granicy pasa drogowego	Nr rys.	1	Skala	1:500
	Adres Inwestycji Trzeci Rynek Lipiec 2013	Stadium robót	Zakończenie	Bransza	Drogonia
Projektant	Ulica Koluśki Data nr 36, obręb 4 Materiały do zgłoszenia robót Sądzie gminnym Lipiec 2013	Projektant	Jerzy Szański	Popis	
mgr inż. Andrzej Szwiatek					