SZKIC SYTUACYJNY
skala 1:1000
Odtworzenie ulicy Ludowej po wymianie sieci wodociągowej we wsi Gałków Duży

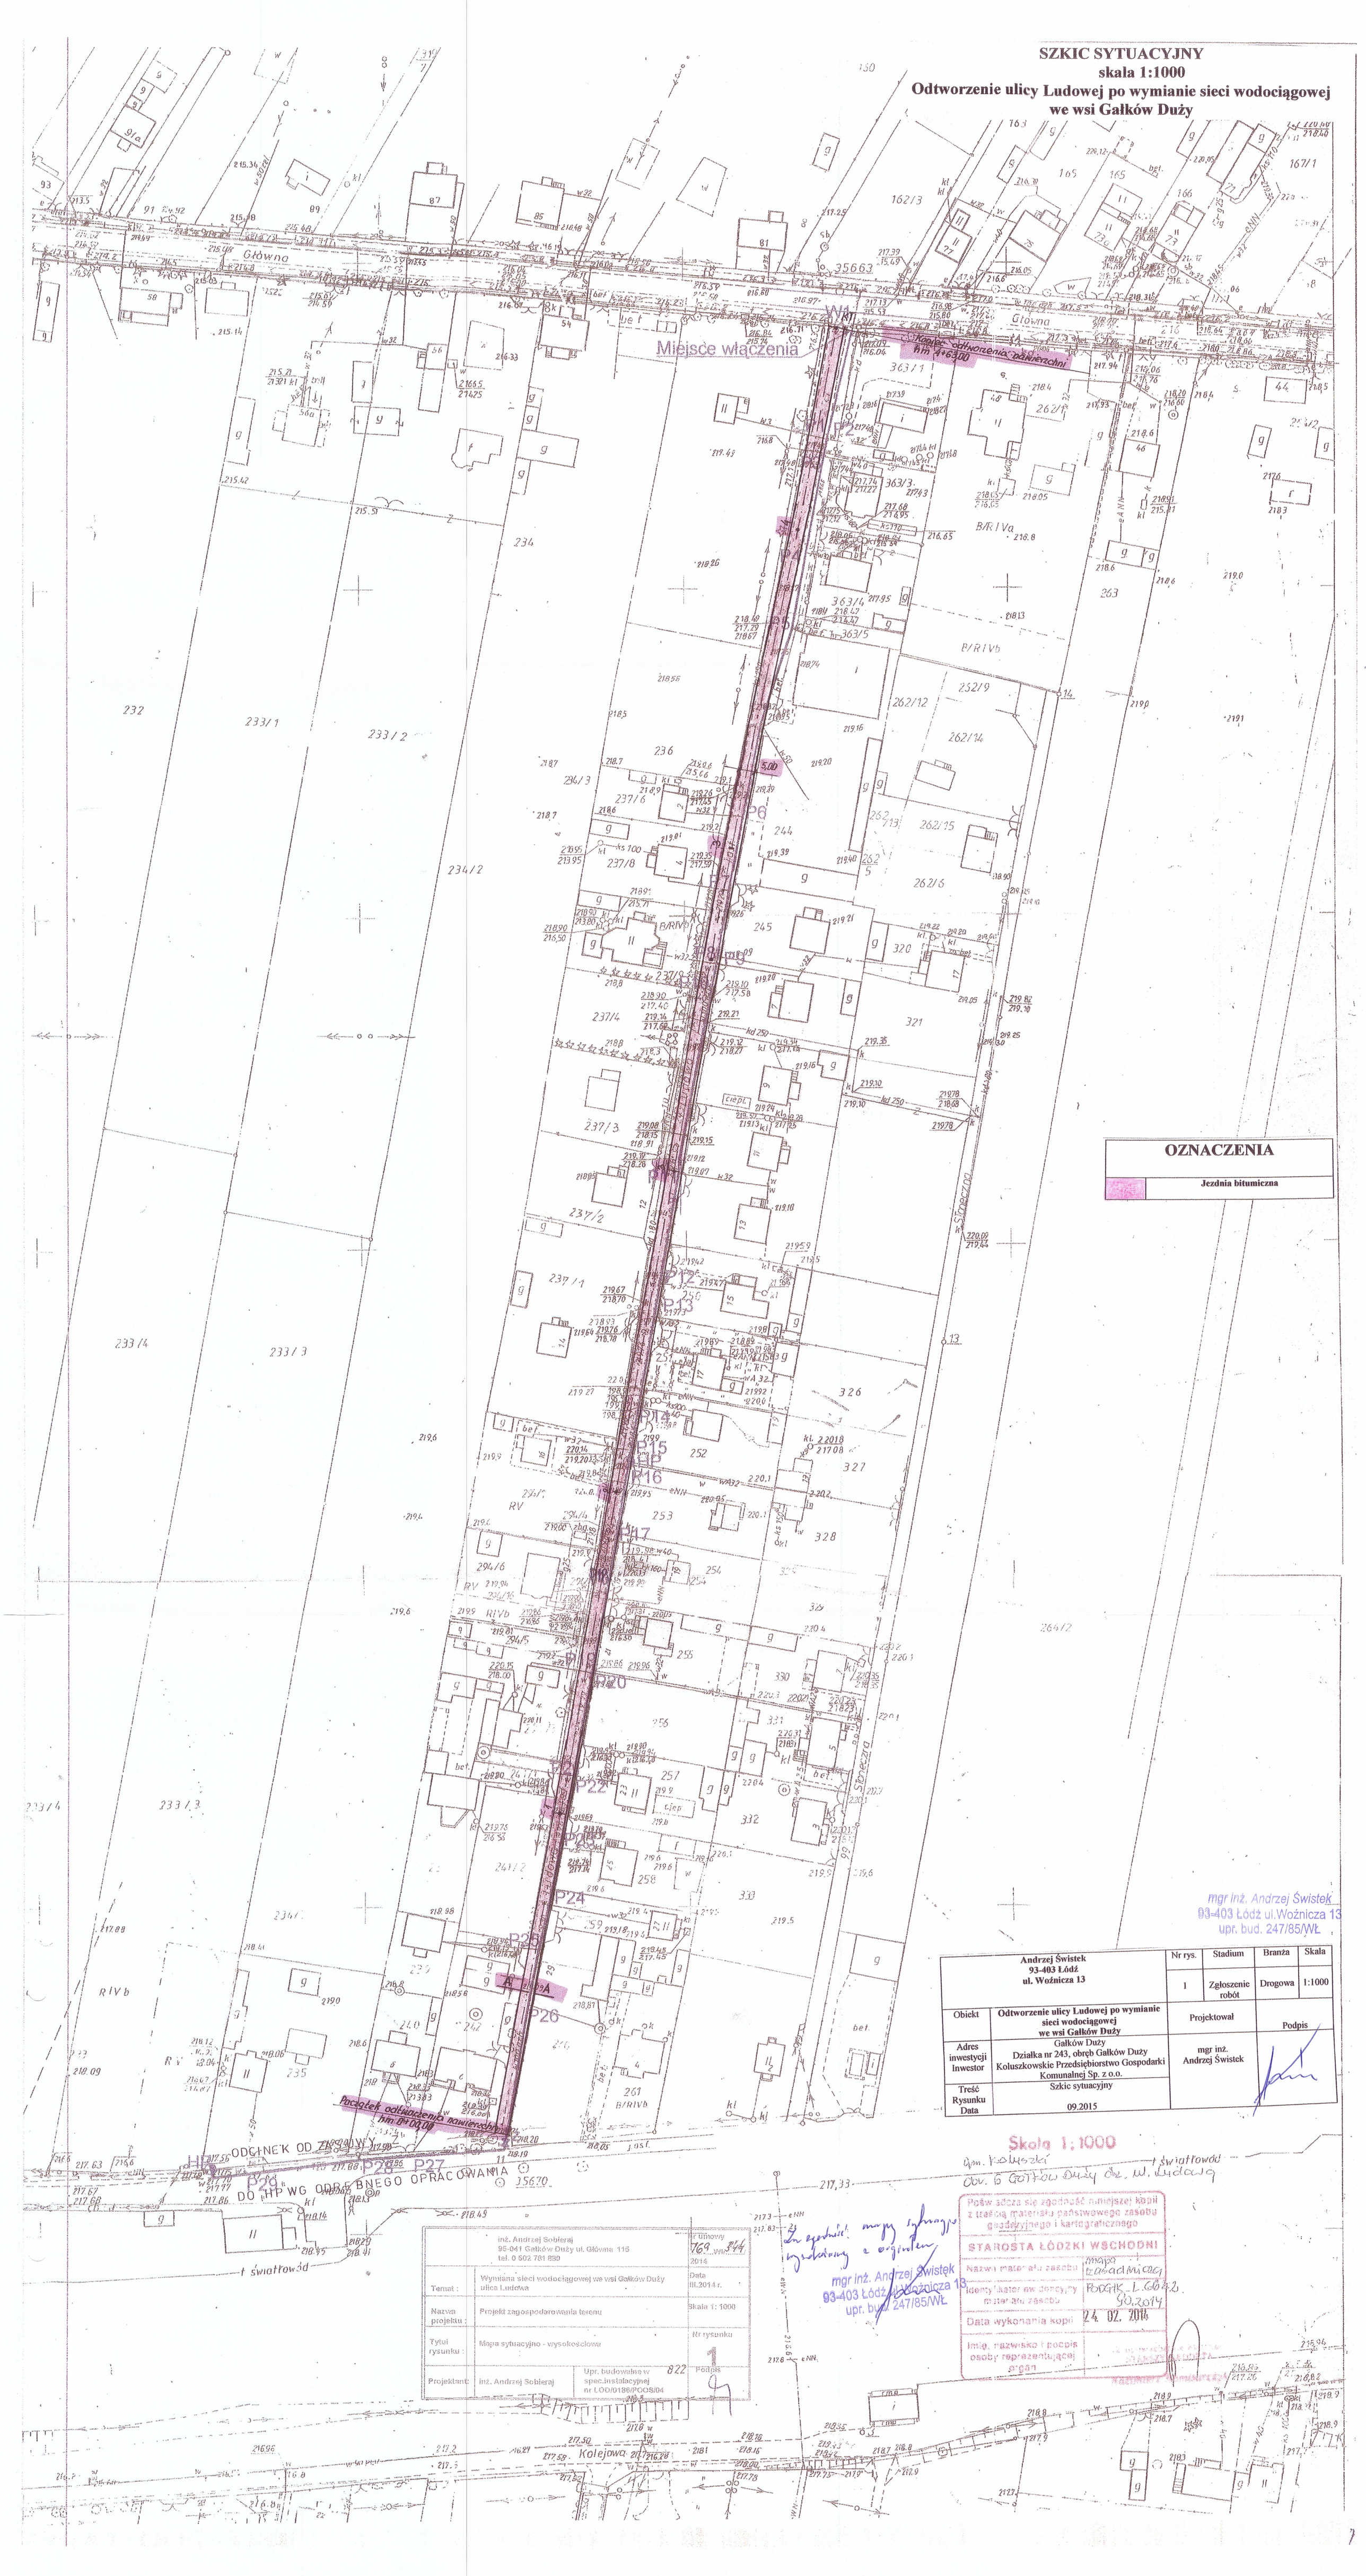

OZNACZENIA

	Jezdnia bitumiczna

mgr inż. Andrzej Świstek
93-403 Łódź ul.Woźnicza 13
upr. bud. 247/85/WŁ

Andrzej Świstek 93-403 Łódź ul. Woźnicza 13		Nr rys.	Stadium	Branża	Skala
		1	Zgłoszenie robót	Drogowa	1:1000
Obiekt	Odtworzenie ulicy Ludowej po wymianie sieci wodociągowej we wsi Gałków Duży	Projektował		Podpis	
Adres inwestycji Inwestor	Gałków Duży Działka nr 243, obręb Gałków Duży Koluszkowskie Przedsiębiorstwo Gospodarki Komunalnej Sp. z o.o.	mgr inż. Andrzej Świstek			
Treść Rysunku Data	Szkic sytuacyjny 09.2015				

Skala 1:1000

dz. nr 243/1 obręb Gałków Duży dz. nr 1 Świątowida
dz. nr 6 Gałków Duży dz. nr 1 Ludowa

inż. Andrzej Sobieraj 93-041 Gałków Duży ul. Główna 116 tel. 0 502 781 880		Nr Głowny 169	Nr 44 2014
Temat :	Wymiana sieci wodociągowej we wsi Gałków Duży ulica Ludowa	Data III.2014 r.	
Nazwa projektu :	Projekt zagospodarowania terenu	Skala 1: 1000	
Tytuł rysunku :	Mapa sytuacyjno - wysokościowa	Nr rysunku	
Projektant:	inż. Andrzej Sobieraj	Upr. budowlano w spec.instalacyjnej nr LOD/0186/POOS/04	Podpis

Pełen zakres się zgadzać z niniejszej kopii z treścią materiału państwowego zasobu geodezyjnego i kartograficznego
STAROSTA ŁÓDZKI WSCHODNI
Nazwa materiału zasobu: mapa zasadnicza
Identyfikator operacji materiału zasobu: RODZK.6642.90.2014
Data wykonania kopii: 24.02.2016
Imię, nazwisko i podpis osoby reprezentującej organ

mgr inż. Andrzej Świstek
93-403 Łódź ul.Woźnicza 13
upr. bud. 247/85/WŁ

Do zgodności: mapy sytuacyjno wysokościowej z oryginałem