


ZESTAWIENIE POWIERZCHNI PARTERU		
nr pom.	rodzaj pomieszczenia	powierzch. [m <sup>2</sup> ]
0.1	przedsiónek	4.08
0.2	komunikacja	17.89
0.3	pom. techniczne	111.09
0.4	korridor	6.18
0.5	magazyn	3.24
0.6	magazyn	2.90
0.7	trafo	52.16
0.8	trafo	9.10
0.9	trafo	9.82
<b>RAZEM</b>		<b>216.46</b>

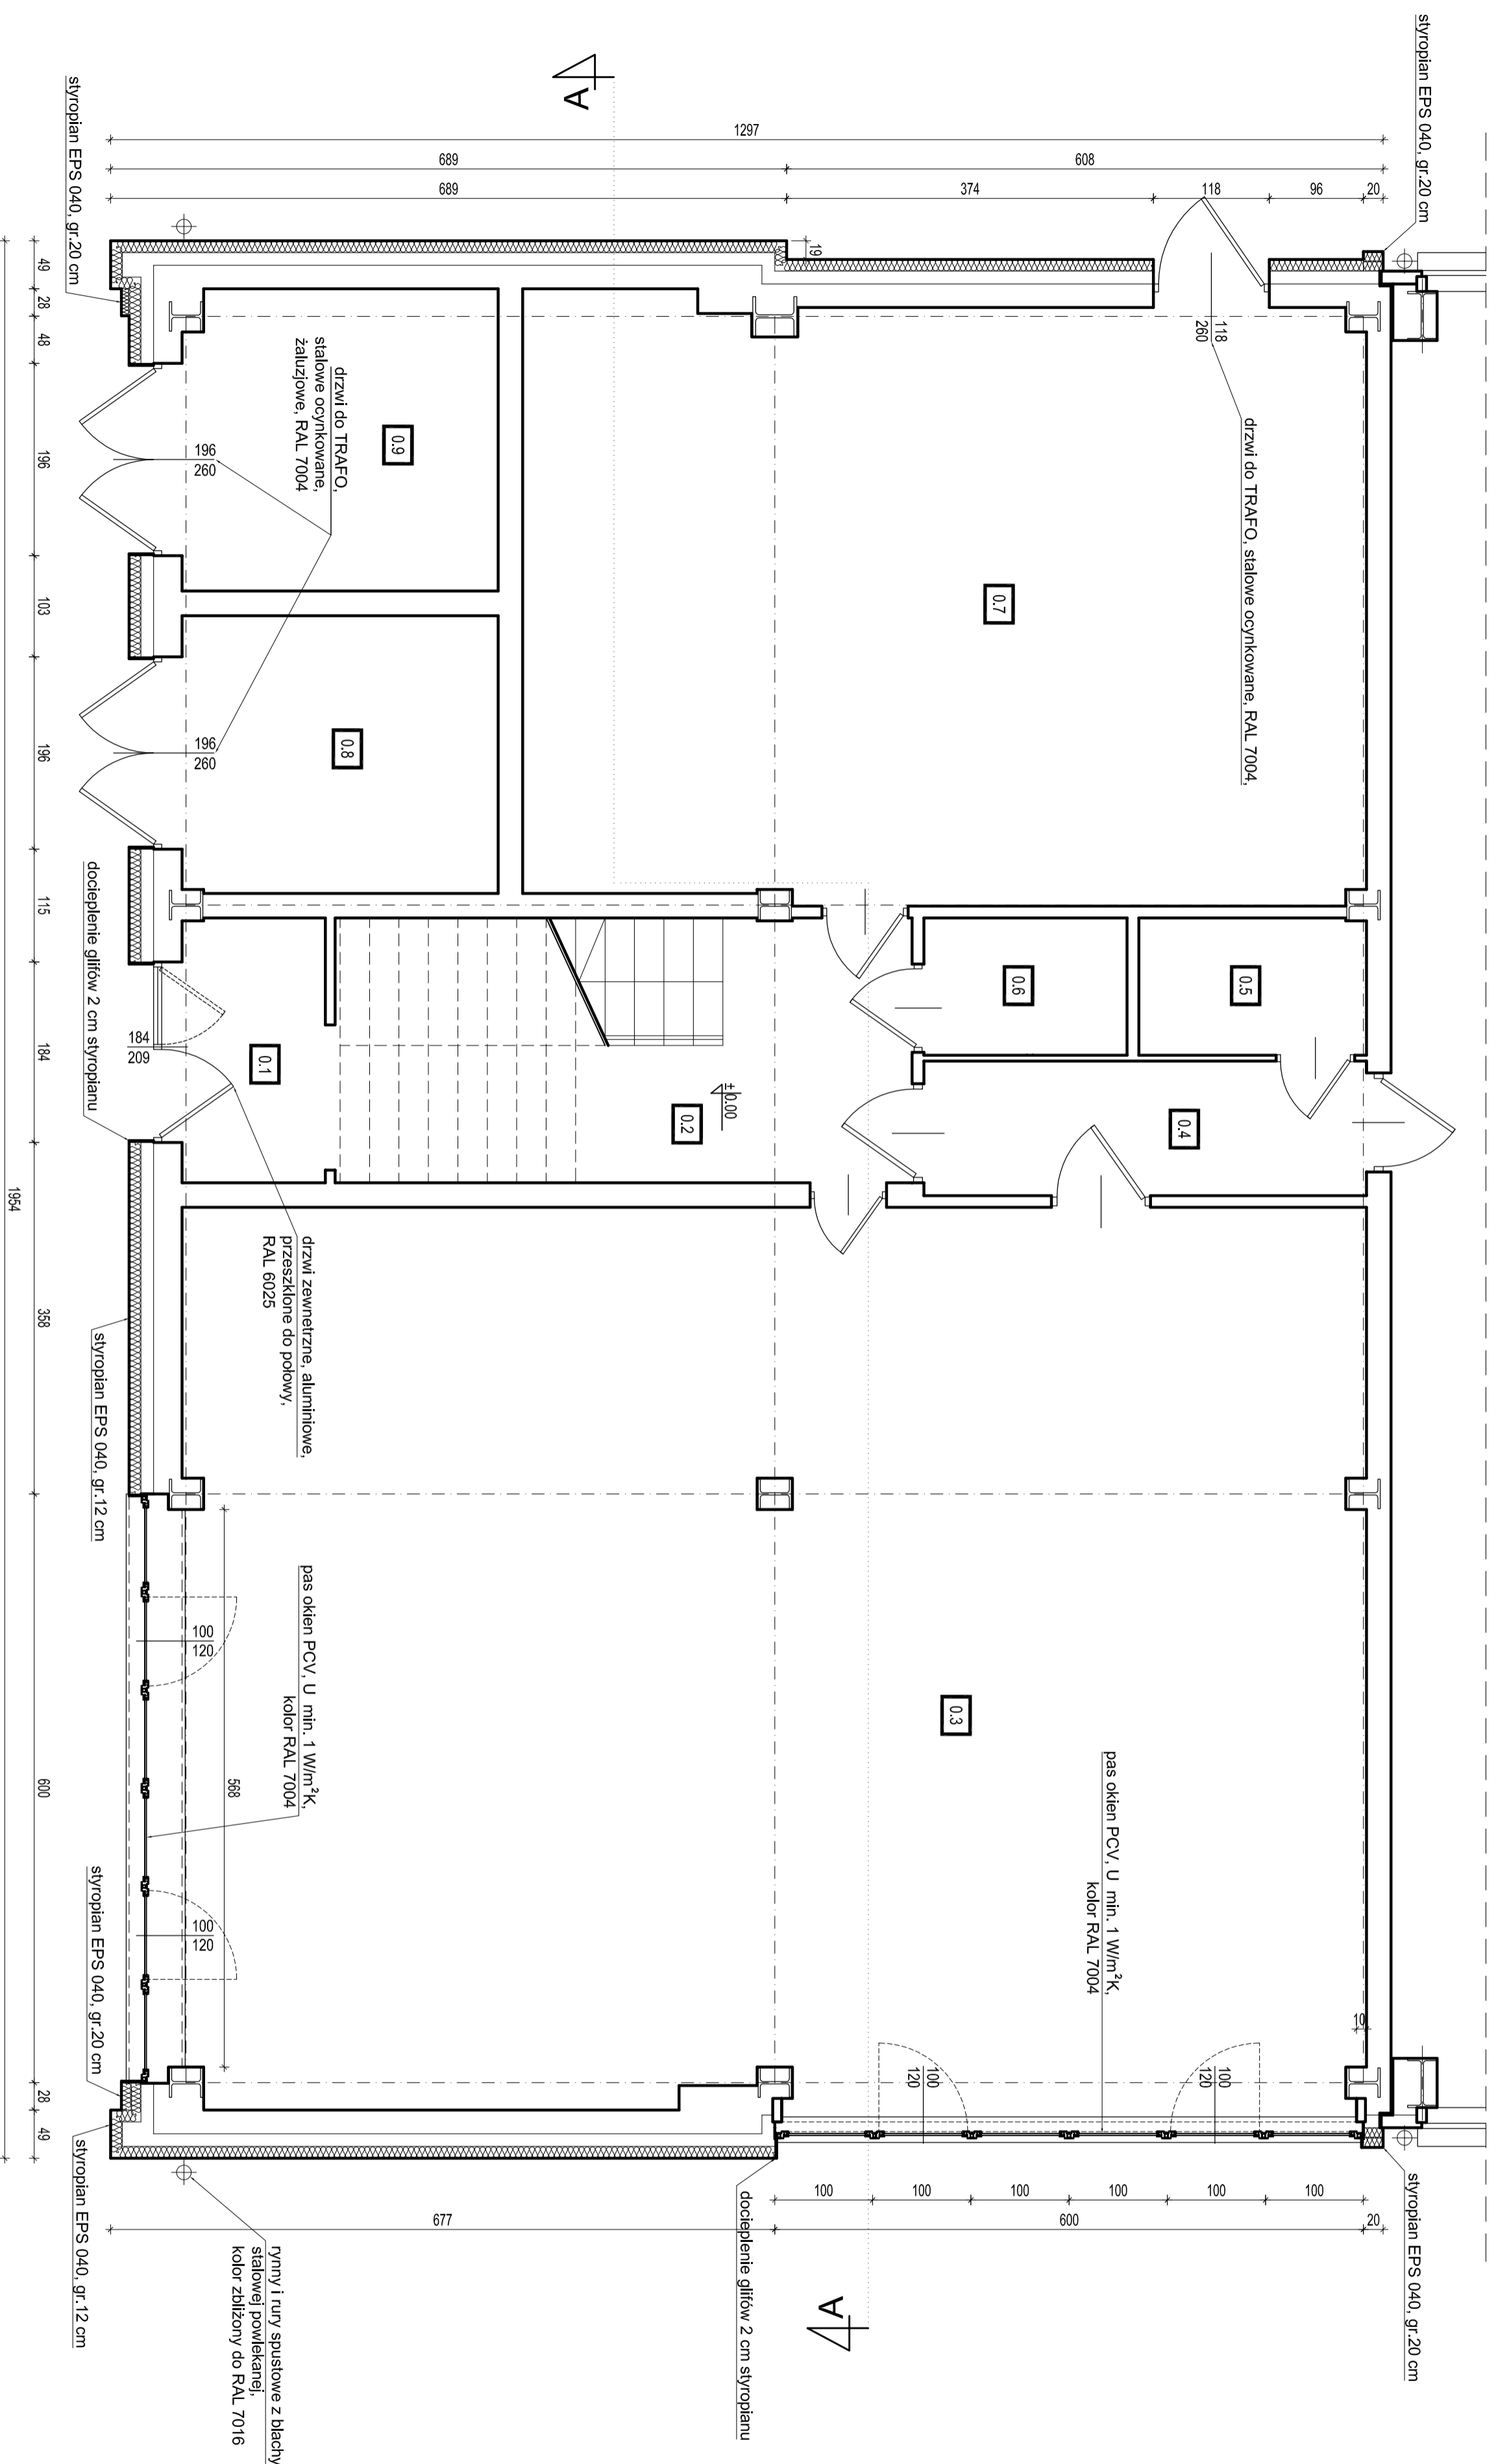

- UWAGI:
- PRZED ZAMÓWIENIEM STOLARKI WYMIARY OTWORÓW NALEŻY SPRAWDZIĆ NA BUDOWIE
  - WSZYSTKIE WYMIARY SPRAWDZIĆ NA BUDOWIE
  - SZCZEGÓLNE ROZWIĄZANIA OCIEPLENIA I WYKOŃCZENIA WYKONAĆ WIG WYBRANEGO SYSTEMU, ZGODNIE Z WTYCZNYMI PRODUCENTA
  - RZUT ROZPATRYWAĆ ŁĄCZNIE Z POZOSTALYMI RYSUNKAMI

JEDYNOŚĆKA PROJEKTOWA:  
**TEL**  
 Biuro Architektoniczne  
 ul. Okrzei 2/1  
 96-100 Skarżysko  
 tel. (0-40) 853 65 18

TEMAT:  
**TERNOMODERNIZACJA CZĘŚCI BIUROWEJ  
 BUDYNKU CIEPŁOWNI**  
 ul. 11 Listopada 66, 96-040 Koluszki, dz. nr 1335/1

KONCEPCJA ARCHITEKTURA P.T.  KONSTRUKCJA P.T.

DATA:  RYSUNEK:  **RZUT PARTERU**  
 - stan projektowany

INWESTOR:  
 Koluszkowskie Przedsiębiorstwo  
 Gospodarki Komunalnej Sp. z o.o.  
 ul. Mickiewicza 4, 96-040 Koluszki

NR RYS.: **A1**

PROJEKTANT:  
 mgr inż. arch. Małgorzata Trębska  
 ul. Mickiewicza 4, 96-040 Koluszki

SPRAWDZAJĄCY:  
 mgr inż. arch. Andrzej Janiewicz  
 upr. nr 88189/WŁ

ASYSTENT PROJEKTANTA:  
 mgr inż. arch. Beata Bialek