


ZESTAWIENIE POWIERZCHNI III PIĘTRA		
nr pom.	rodzaj pomieszczenia	powierzch. [m <sup>2</sup> ]
3.1	komunikacja	28,00
3.2	wc	4,13
3.3	magazyn	50,94
3.4	szatnia	24,49
3.5	umywalki	18,52
3.6	natryski	20,28
3.7	szatnia	33,04
3.8	pom. socjalne	25,63
3.9	magazyn	12,15
<b>RAZEM</b>		<b>217,18</b>

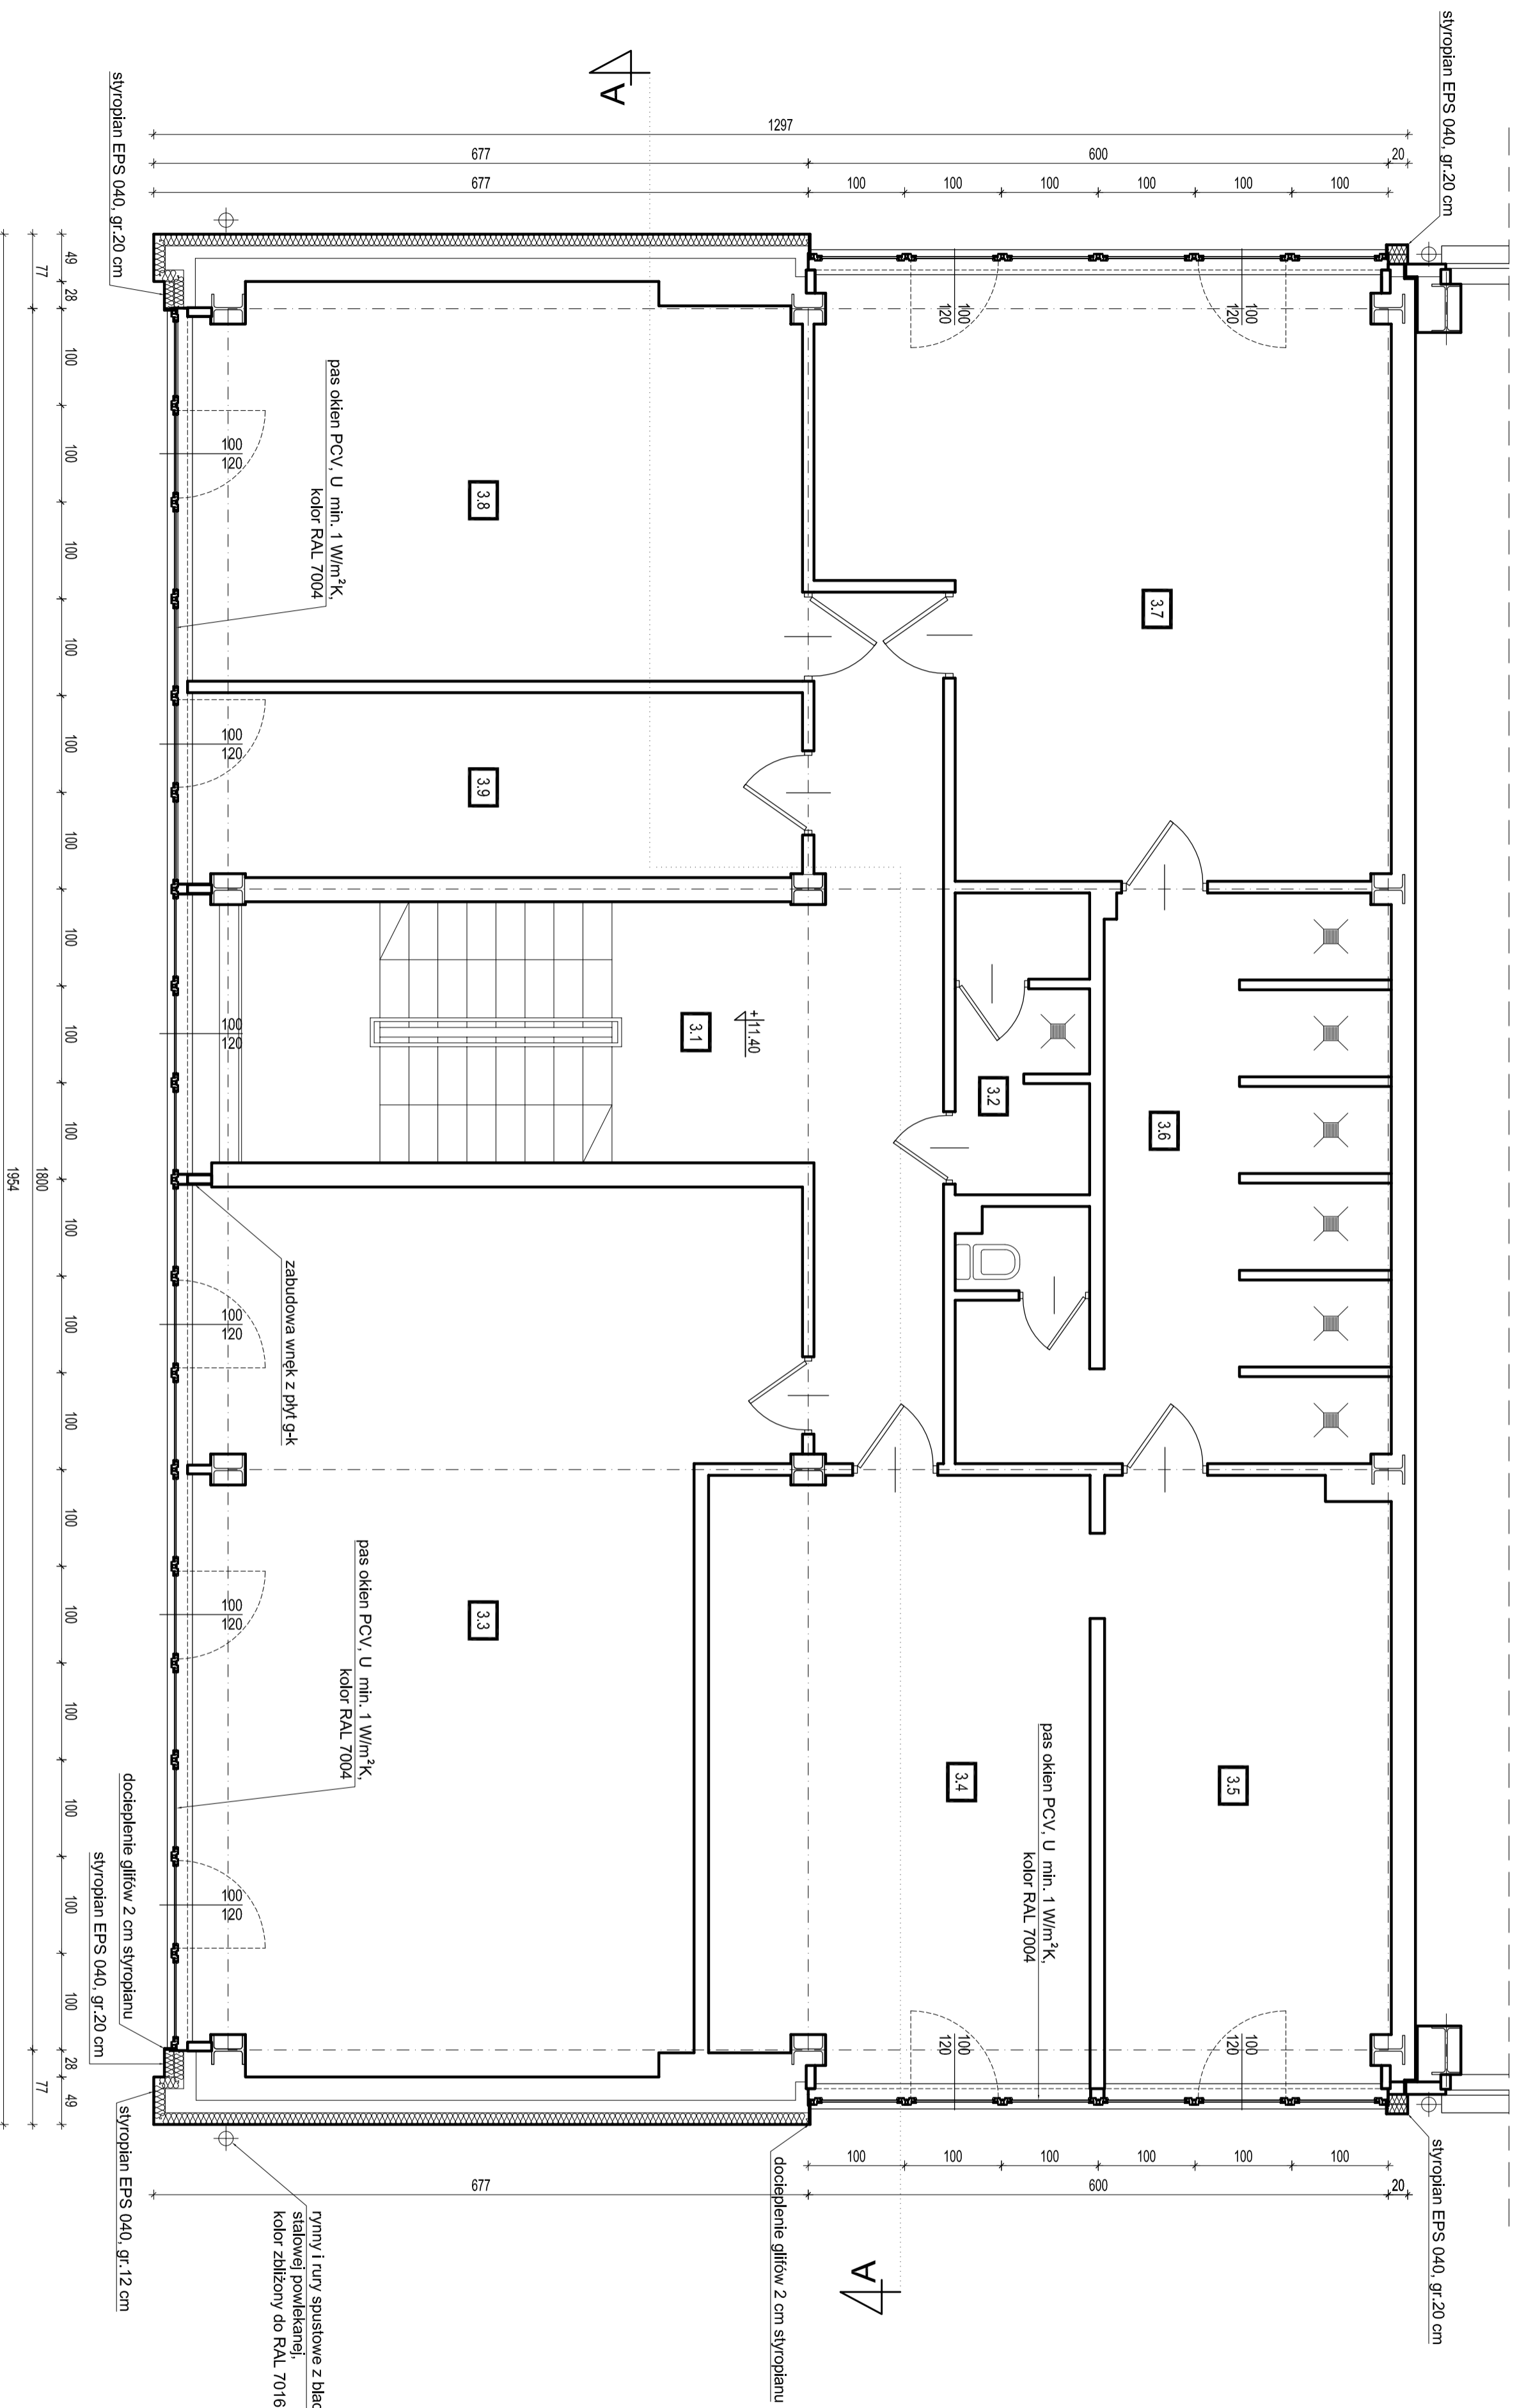

- UWAGI:
1. PRZED ZAMÓWIENIEM STOLARKI WYMIARY OTWORÓW NALEŻY SPRAWDZIĆ NA BUDOWIE
  2. WSZYSTKIE WYMIARY SPRAWDZIĆ NA BUDOWIE
  3. SZCZEGÓLNE ROZWIĄZANIA OCIEPLENIA I WYKOŃCZENIA WYKONAĆ WIG WYBRANEJ SYSTEMU, ZGODNIE Z WTYCZNYMI PRODUCENTA
  4. RZUT ROZPATRYWAĆ ŁĄCZNIE Z POZOSTALYMI RYSUNKAMI

JEDYNOŚĆ PROJEKTOWA:  
**TEL**  
 Biuro Architektoniczne  
 ul. 11 Listopada 66, 95-040 Koliuszki, dz. nr 13359/1

KONCEPCJA ARCHITEKTURA P.T.  KONSTRUKCJA P.T.

DATA: 05.11.2015  
 RYSUNEK: RZUT III PIĘTRA  
 - stan projektowany

INWESTOR: Koliuskowskie Przedsiębiorstwo Gospodarki Komunalnej Sp. z o.o.  
 ul. Mickiewicza 4, 95-040 Koliuszki

PROJEKTANT: mgr inż. arch. Małgorzata Trębska  
 ul. Mickiewicza 4, 95-040 Koliuszki

SPRACZUJĄCY: mgr inż. arch. Andrzej Janiewicz  
 ul. Mickiewicza 4, 95-040 Koliuszki

ASISTENT PROJEKTANTA: mgr inż. arch. Beata Bialek

SKALA: 1:50  
 NR RYS.: A4